




ნაკვეთი 1/3 ნაკლებად იცვლის კოორდინატებს

მიწის ნაკვეთის საკადასტრო კოდი: 330737009
 განცხადების რეგისტრაციის ნომერი: 882024254908
 მიწის ნაკვეთის ფართობი: 6590 კვ.მ.
 დანიშნულება:
 მომზადების თარიღი: 06.03.24

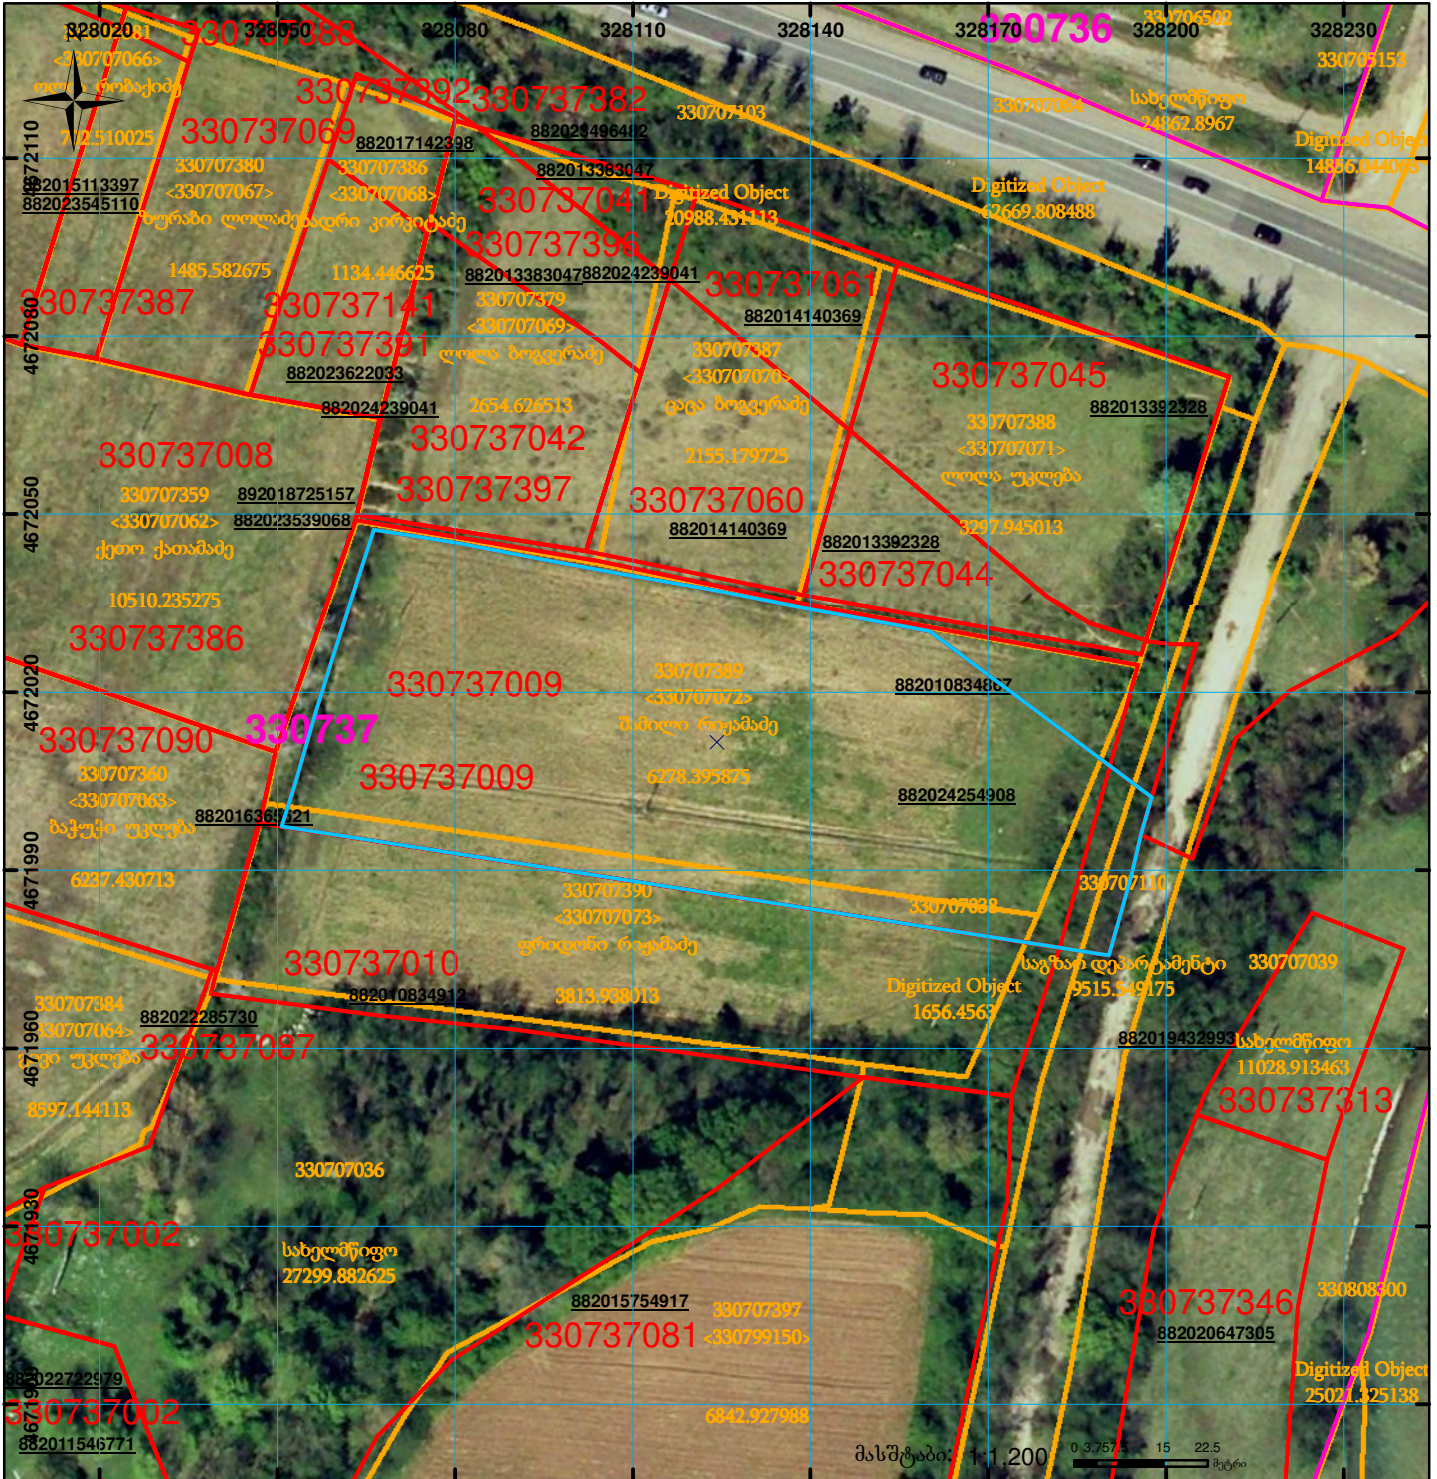

	შენიშვნა-ნაკვეთობა, პირობითი ნომერი/სართულიანობა		ვალდებულება		სარეგისტრაციოდ წარმოდგენილი ნაკვეთი
	მიწის ნაკვეთის საკადასტრო საზღვარი		მშენებარე ნაკვეთობა		საზობრივი ნაკვეთობა

UTM (საერთაშორისო) სისტემის კოორდ.