



საკადასტრო გეგმა

საჯარო რეესტრის ეროვნული
სააგენტო

საკადასტრო კოდი: **42.06.05.268**

განცხადების ნომერი: **882024469161**


მომზადების თარიღი: **02/04/2024**

ნაკვეთის დანიშნულება:

ფართობი:

სასოფლო-სამეურნეო (საკარმიდამო)

831 კვ.მ (WGS 84 / UTM zone 38N)

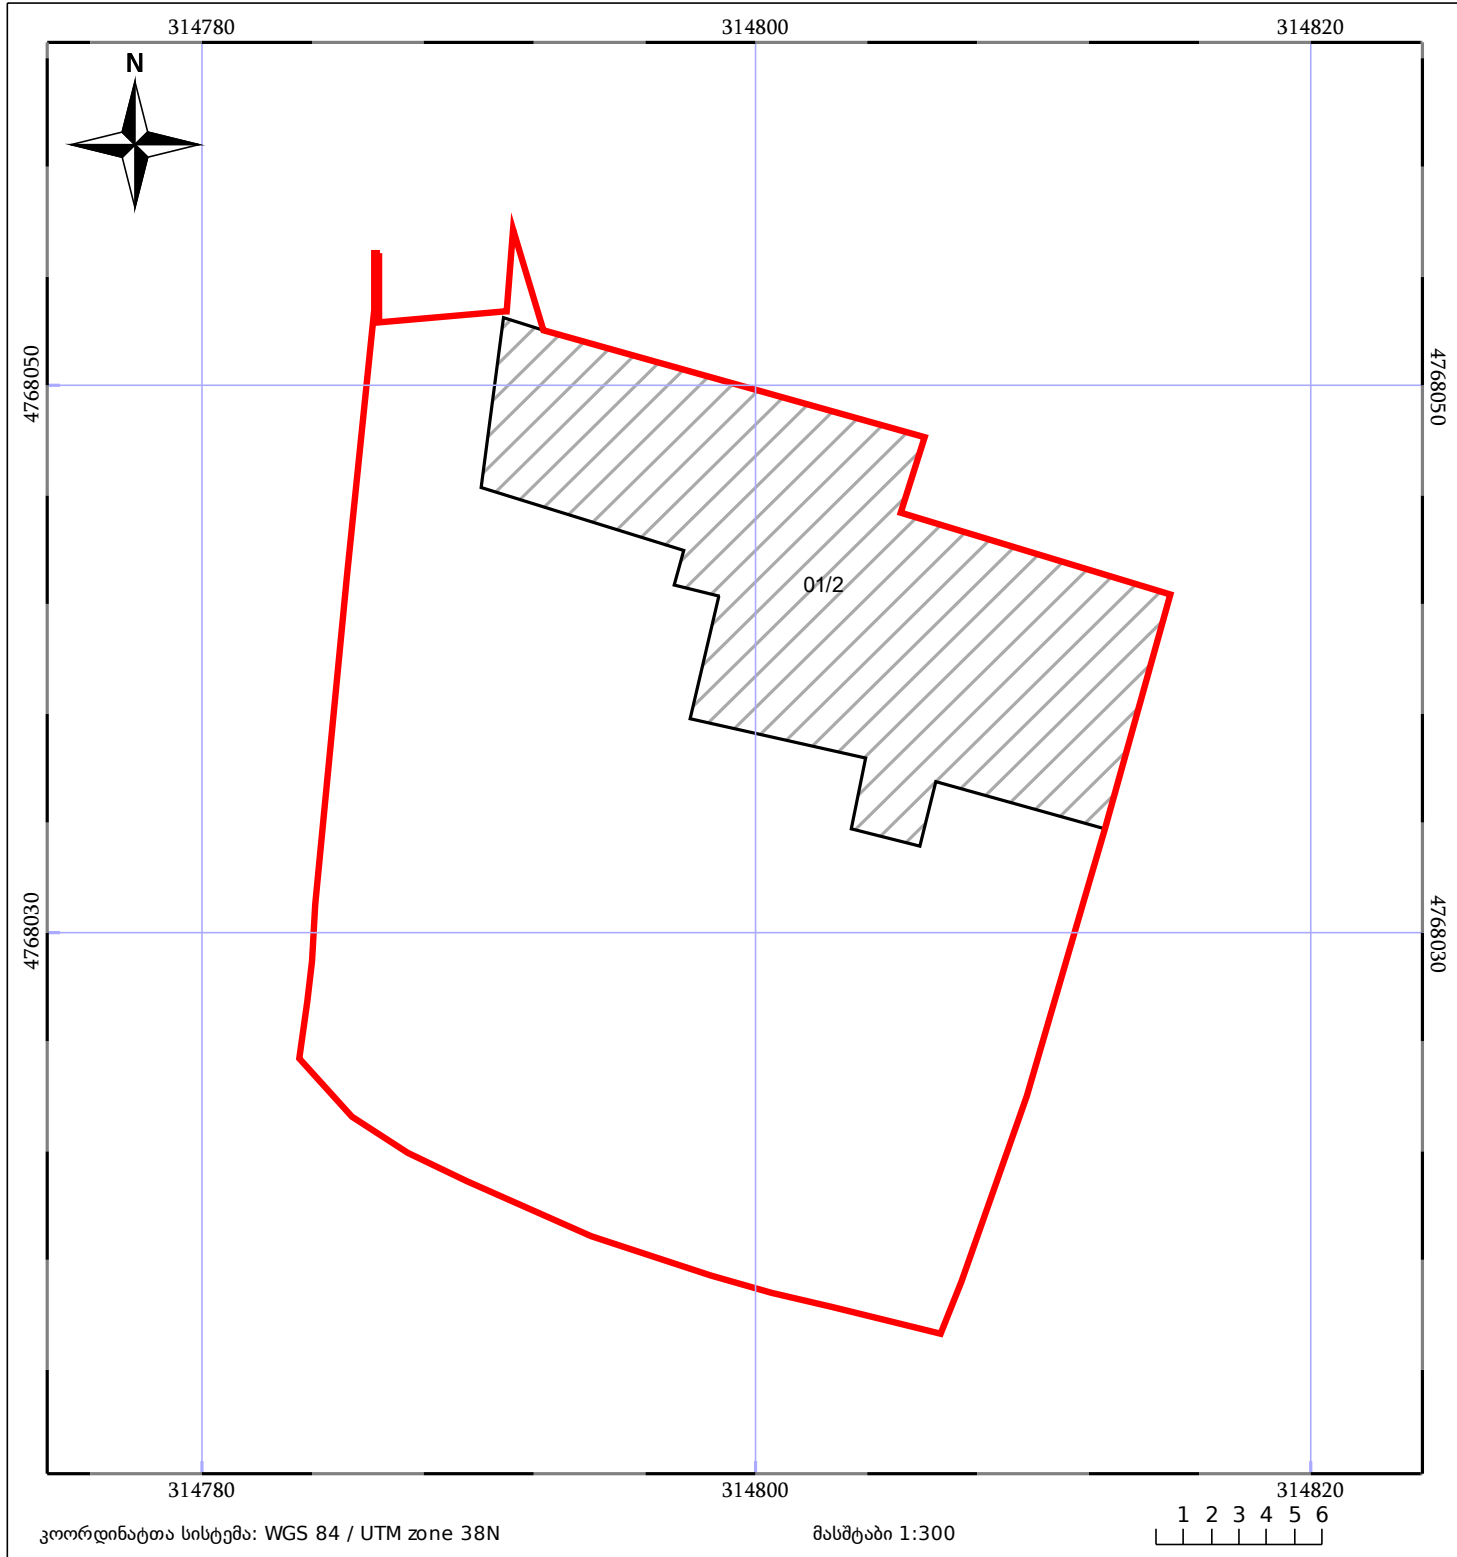

05/25 მშენებარე ნაგებობა	ნაკვეთის საკადასტრო საზღვარი	05/25 შენობა/ნაგებობა
საზოგადოებრივი ნაგებობა	ტყის ფონდი	ვალდებულება