




სამშენებლო დოკუმენტაციის გარეშე (შეზღუდვა)

თბილისის ადმინისტრაციული საზღვარი

მიწის ნაკვეთის საკადასტრო კოდი:
ბანცხალების რეგისტრაციის ნომერი:
მიწის ნაკვეთის ფართობი:
მომზადების თარიღი

01.72.13.575.029
892025403431
445 კვ.მ.
28.11.25

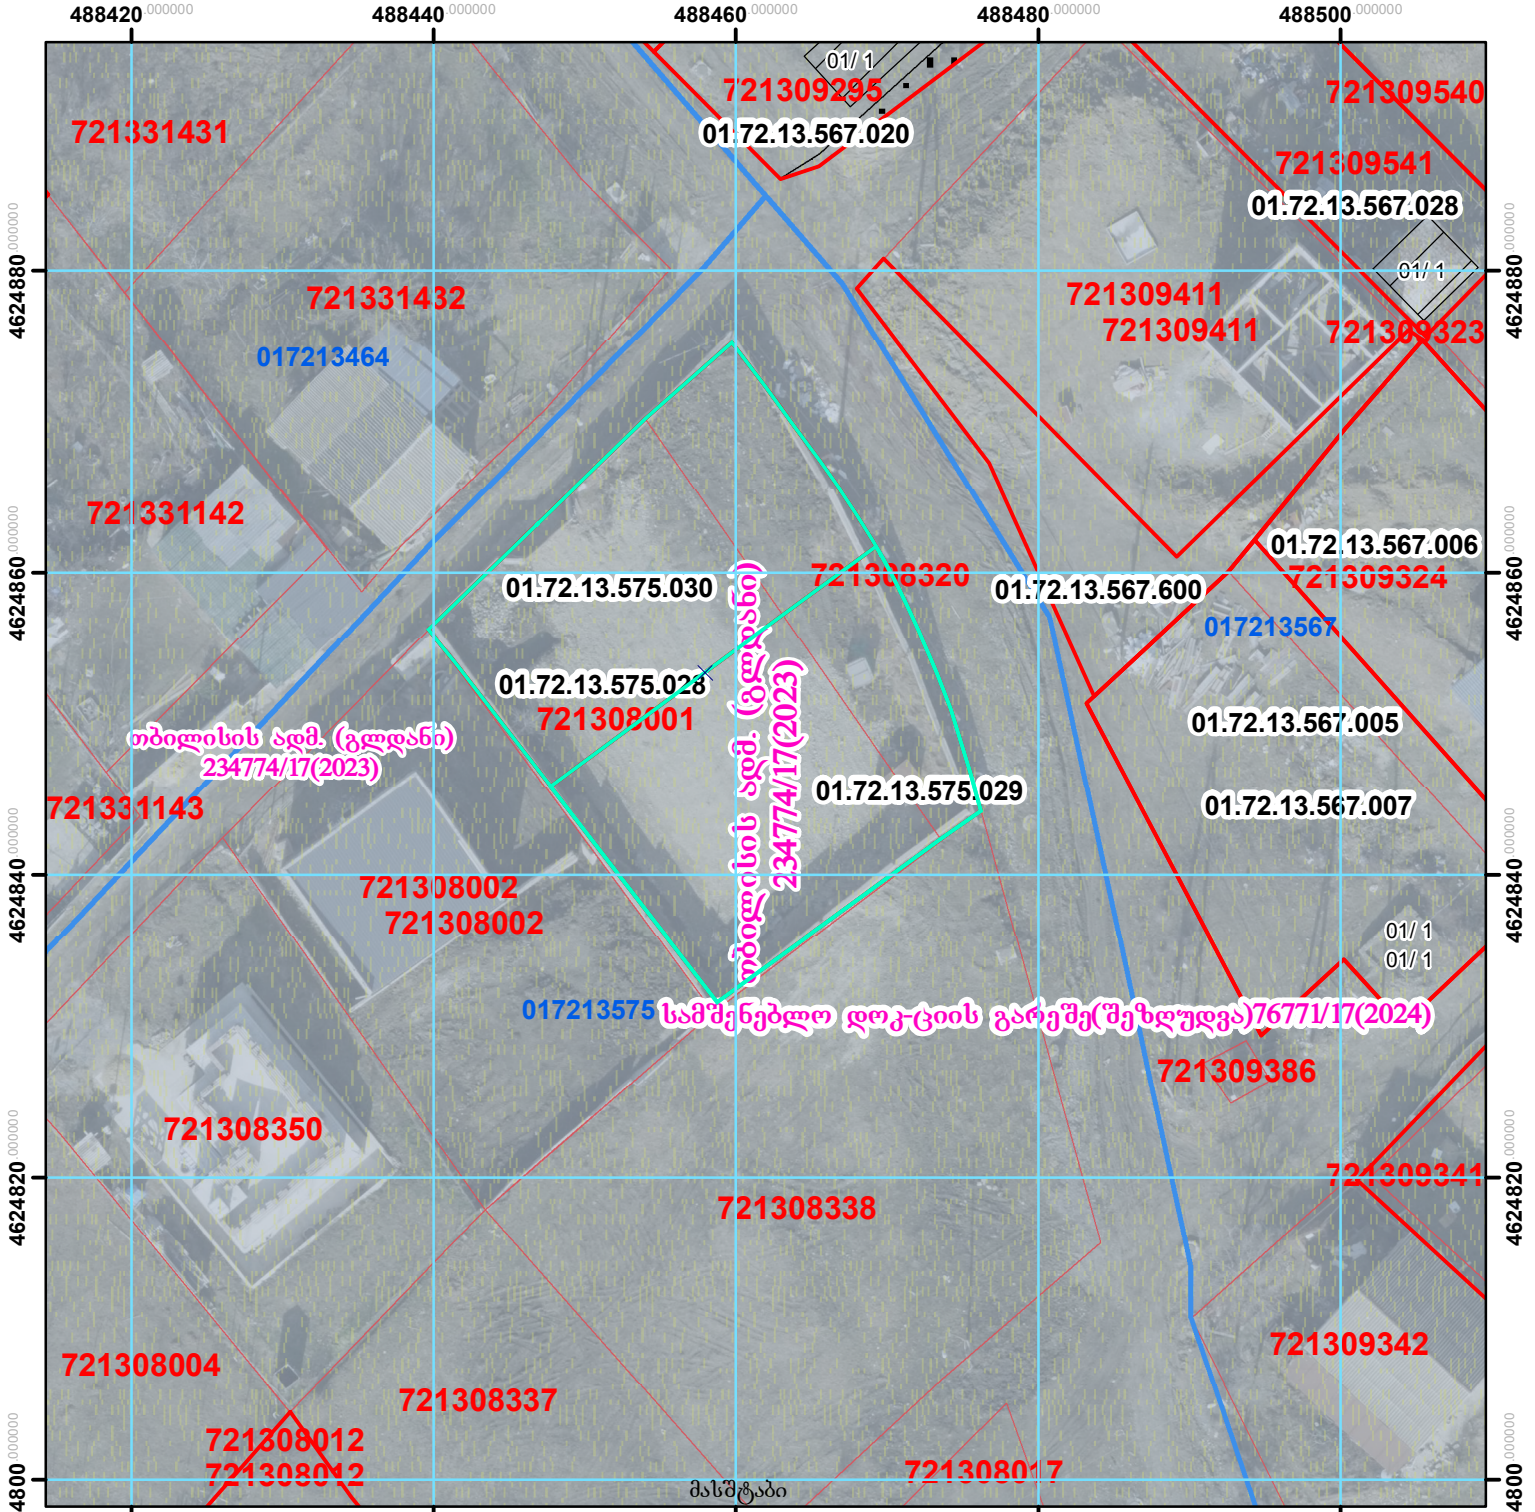

	შენიშნული ნაკვეთის, პირობითი ნომერი/სართულიანობა		ვალდებულება		საზოგადოებრივი ნაკვეთი	
	მიწის ნაკვეთის საკადასტრო საზღვარი		მშენებარე ნაკვეთი		მიწისქვეშა ნაკვეთი	