



საკადასტრო გეგმა

საჯარო რეესტრის ეროვნული
სააგენტო

საკადასტრო კოდი: **43.11.41.166**

განცხადების ნომერი: **882017509541**

მომზადების თარიღი: **22/06/2017**


ნაკვეთის დანიშნულება:

ფართობი:

სასოფლო-სამეურნეო(საკარმიდამო)

1408 კვ.მ (WGS 84 / UTM zone 38N)

1407 კვ.მ (WGS 84 / UTM zone 37N)

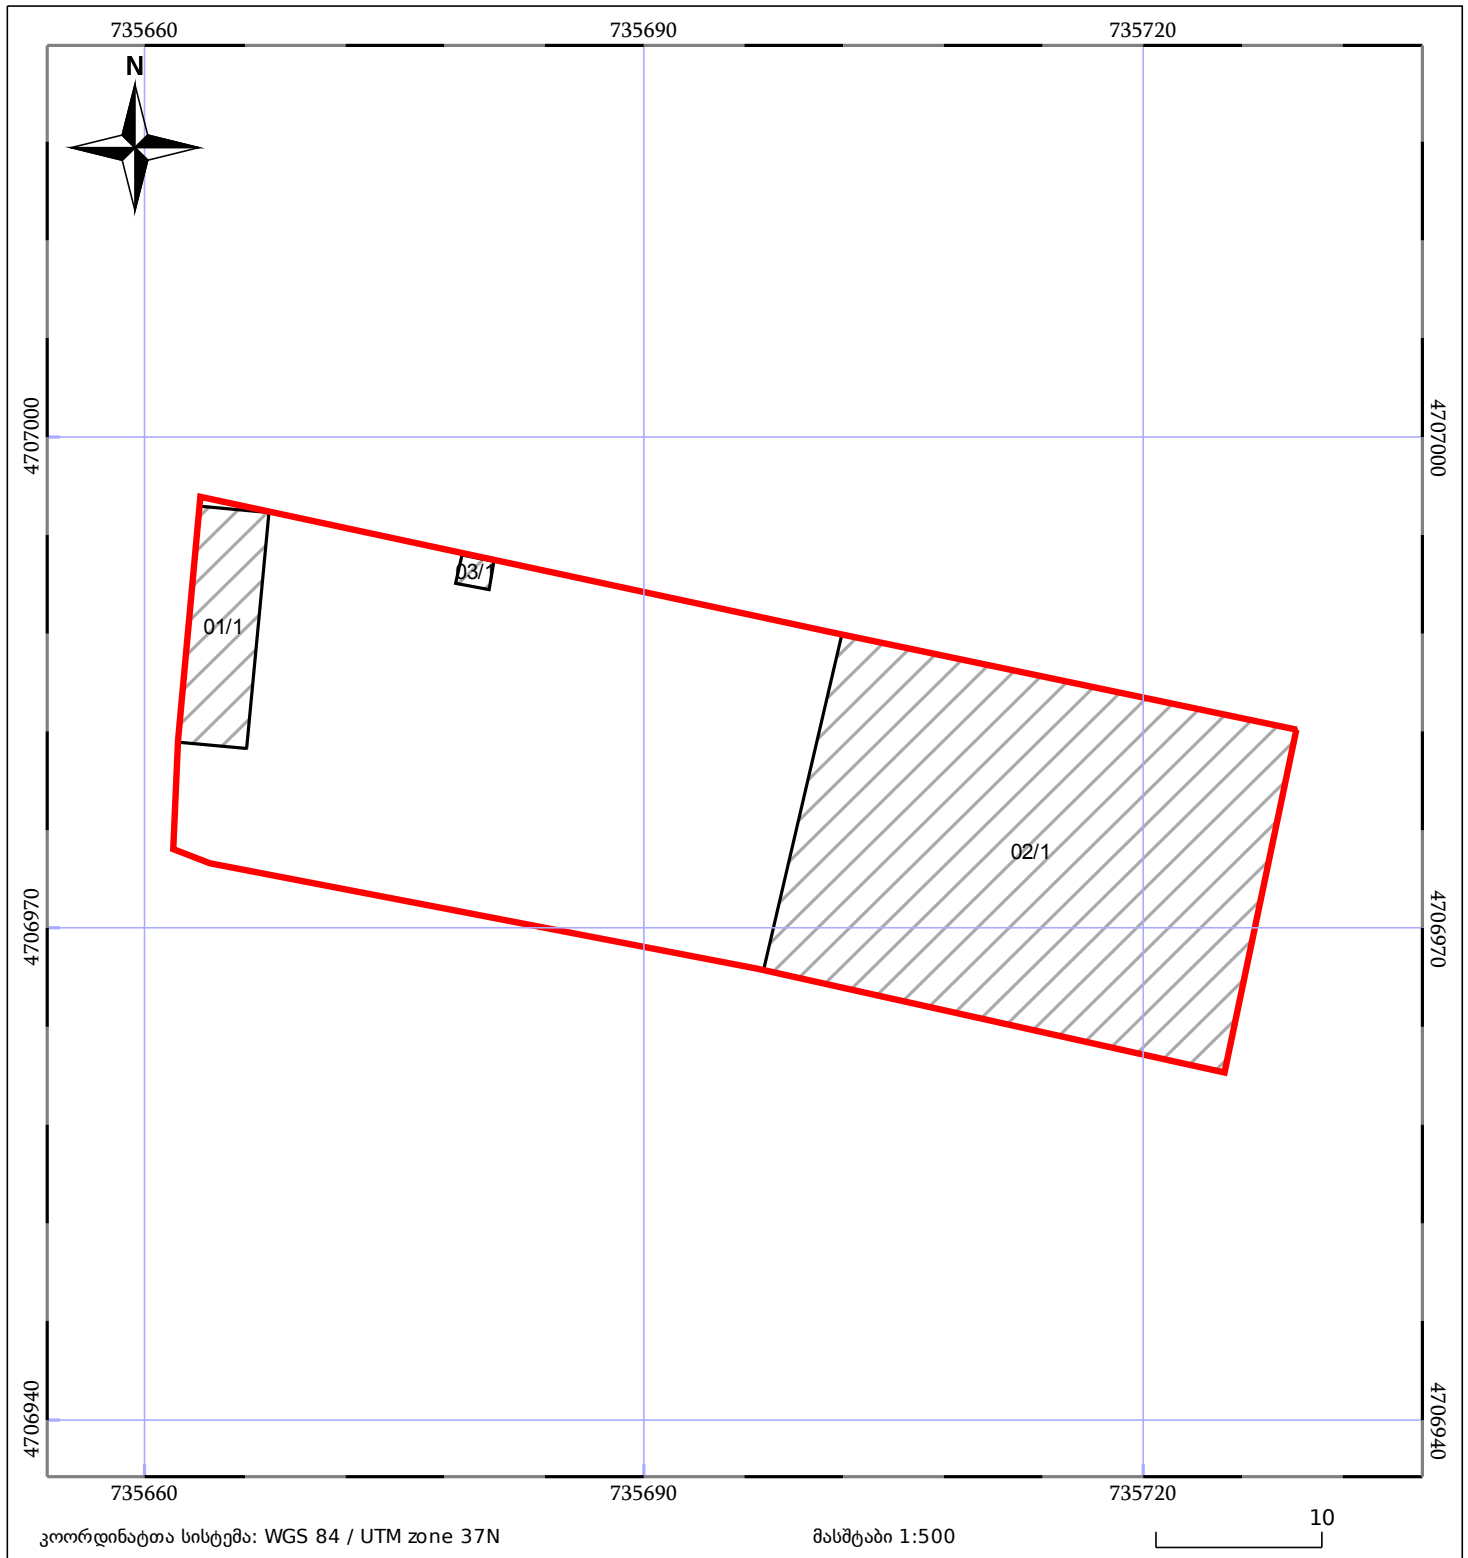

ნაკვეთის საკადასტრო საზღვარი

ხაზობრივი ნაგებობა

ტყის ფონდი

შენიშვნა/ნაგებობა

შენიშვნა/ნაგებობა

ვალდებულება