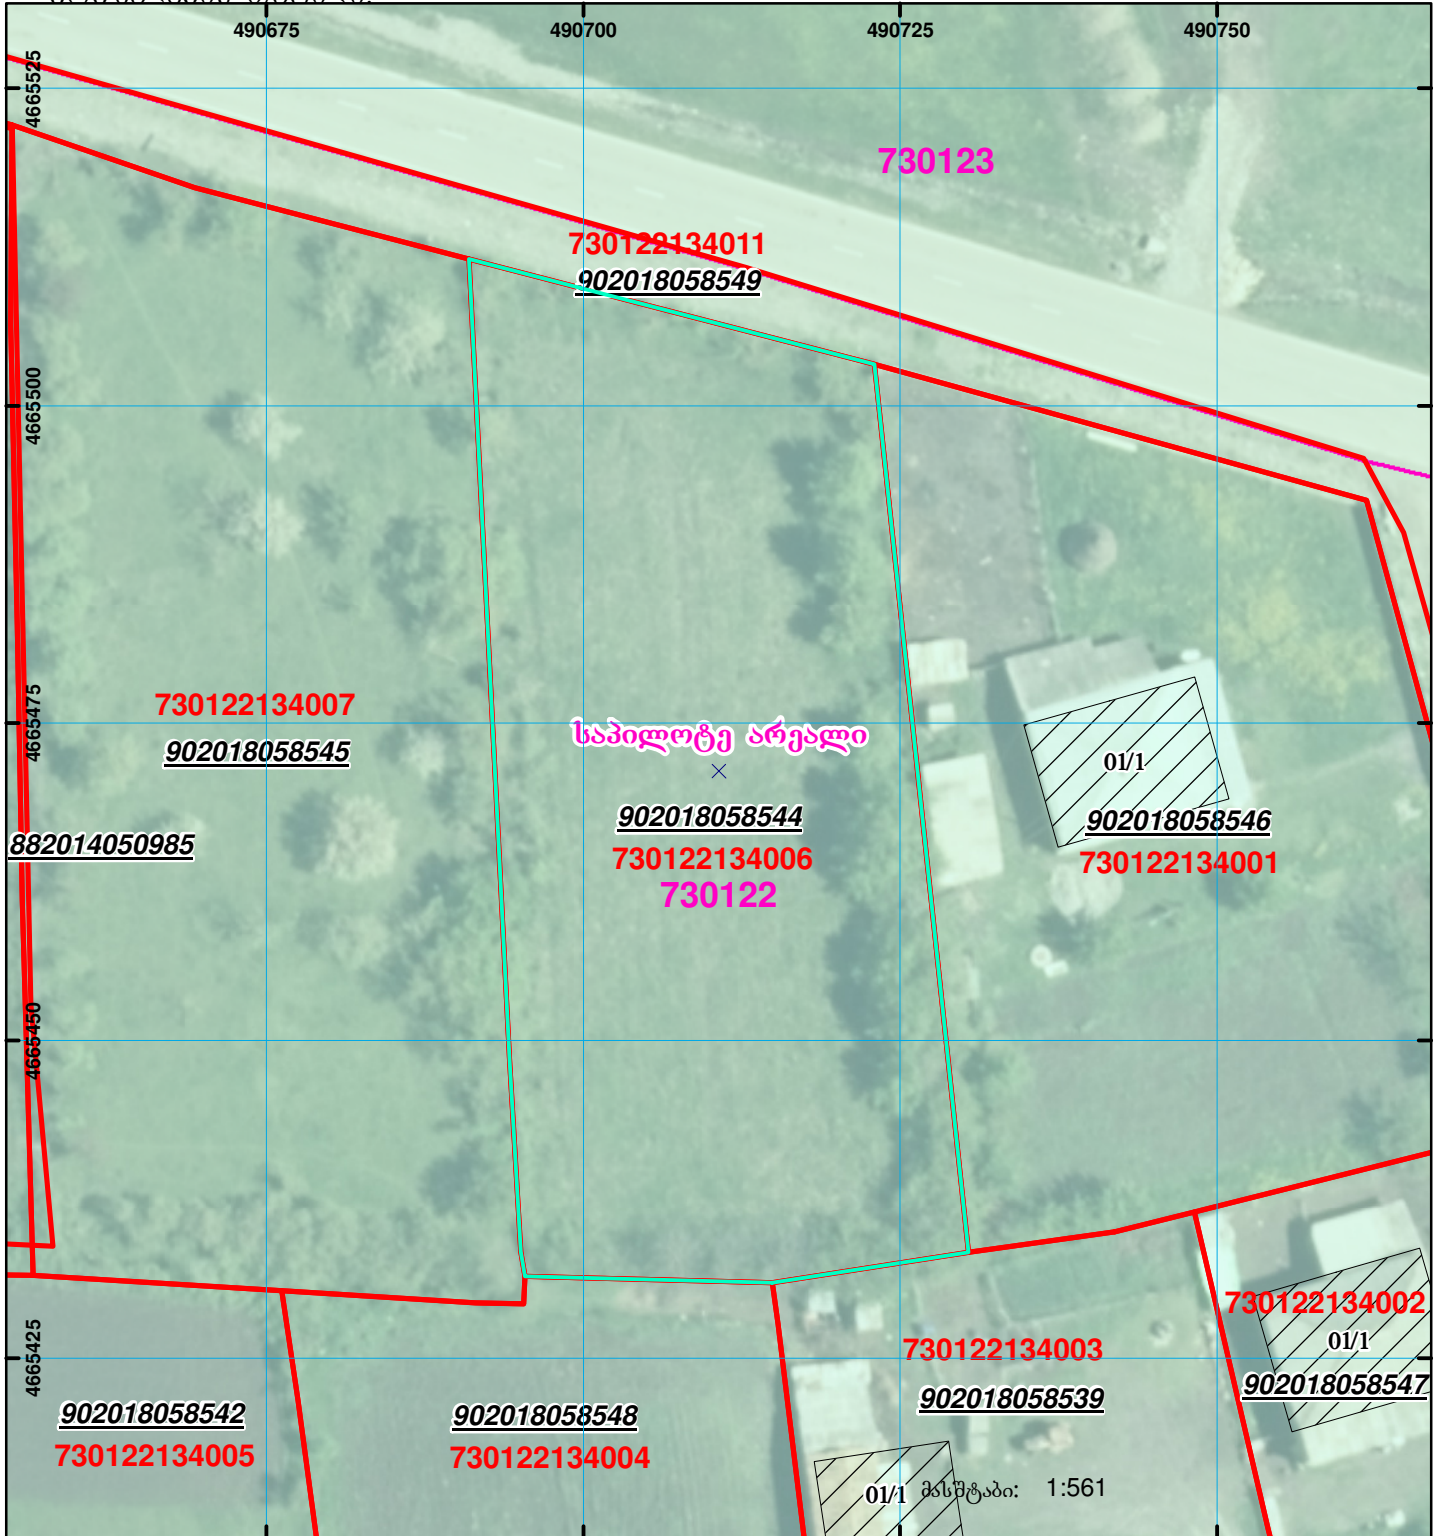
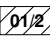

 




ბანცხალების რეგისტრაციის ნომერი: 902018058544
 მიწის ნაკვეთის ფართობი: 2534 კვ.მ.
 გომზადების თარიღი: 28.01.19



	შენიშვნა-ნაგებობა, პირობითი ნომერი/სართულიანობა		ვალდებულება		ხაზობრივი ნაგებობა
	მიწის ნაკვეთის საკადასტრო საზღვარი		მშენებარე ნაგებობა		

0.00
00'0 (საერთაშორისო) სისტემის კოორდ. UTM