



საკადასტრო გეგმა

საჯარო რეესტრის ეროვნული
სააგენტო

საკადასტრო კოდი: 71.56.13.431

ნაკვეთის დანიშნულება:


სასოფლო-სამეურნეო

განცხადების ნომერი: 882020138817

ფართობი:

1004 კვ.მ (WGS 84 / UTM zone 38N)

მომზადების თარიღი: 23/05/2020

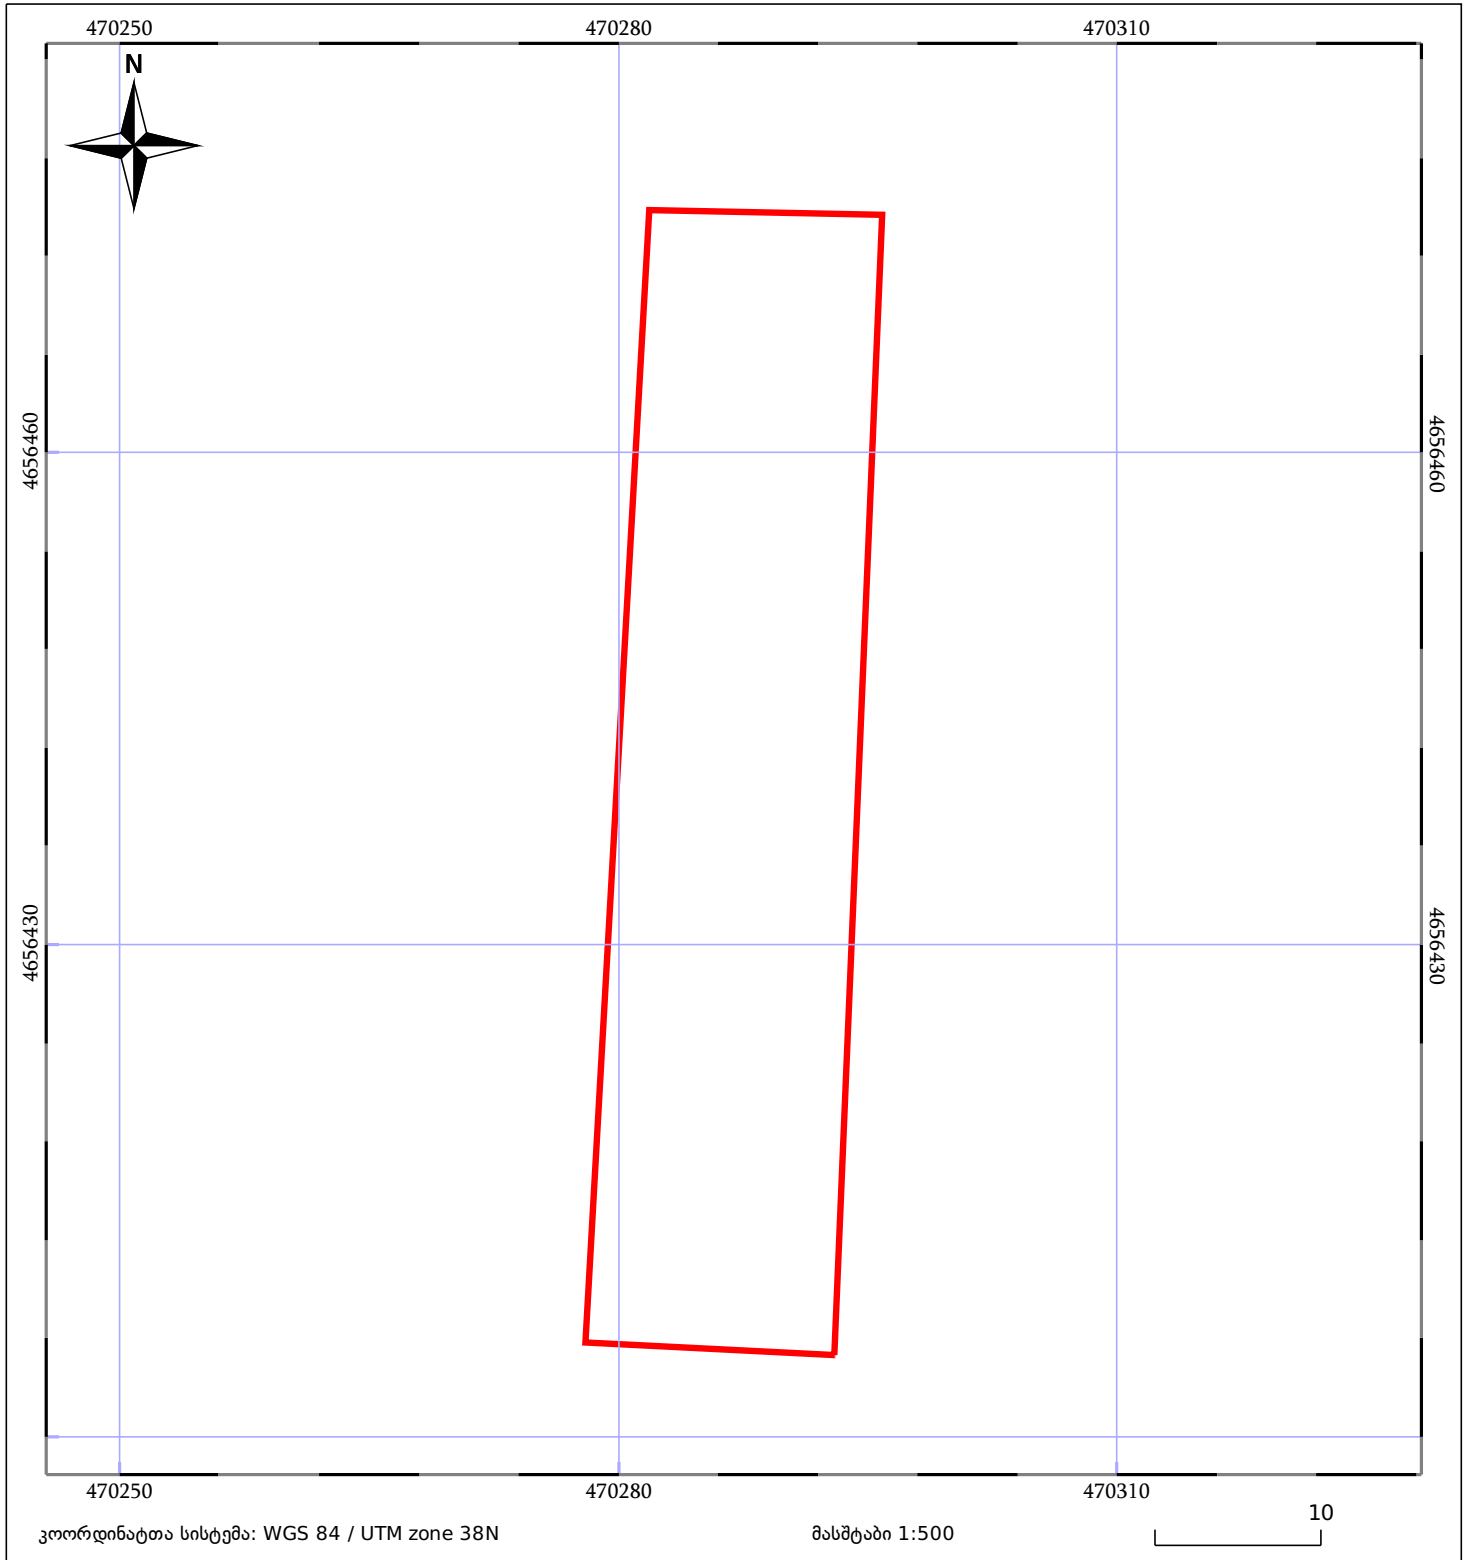

05/25	მშენებარე ნაკვეთი		ნაკვეთის საკადასტრო საზღვარი	05/25	შენობა/ნაკვეთი
	ხაზობრივი ნაკვეთი		ტყის ფონდი		ვალდებულება