



საკადასტრო გეგმა

საჯარო რეესტრის ეროვნული
სააგენტო

საკადასტრო კოდი: **05.27.05.046**

ნაკვეთის დანიშნულება:

არასასოფლო სამეურნეო


განცხადების ნომერი: **882025230407**

ფართობი:

8659 კვ.მ (WGS 84 / UTM zone 38N)

8652 კვ.მ (WGS 84 / UTM zone 37N)

მომზადების თარიღი: **04/03/2025**

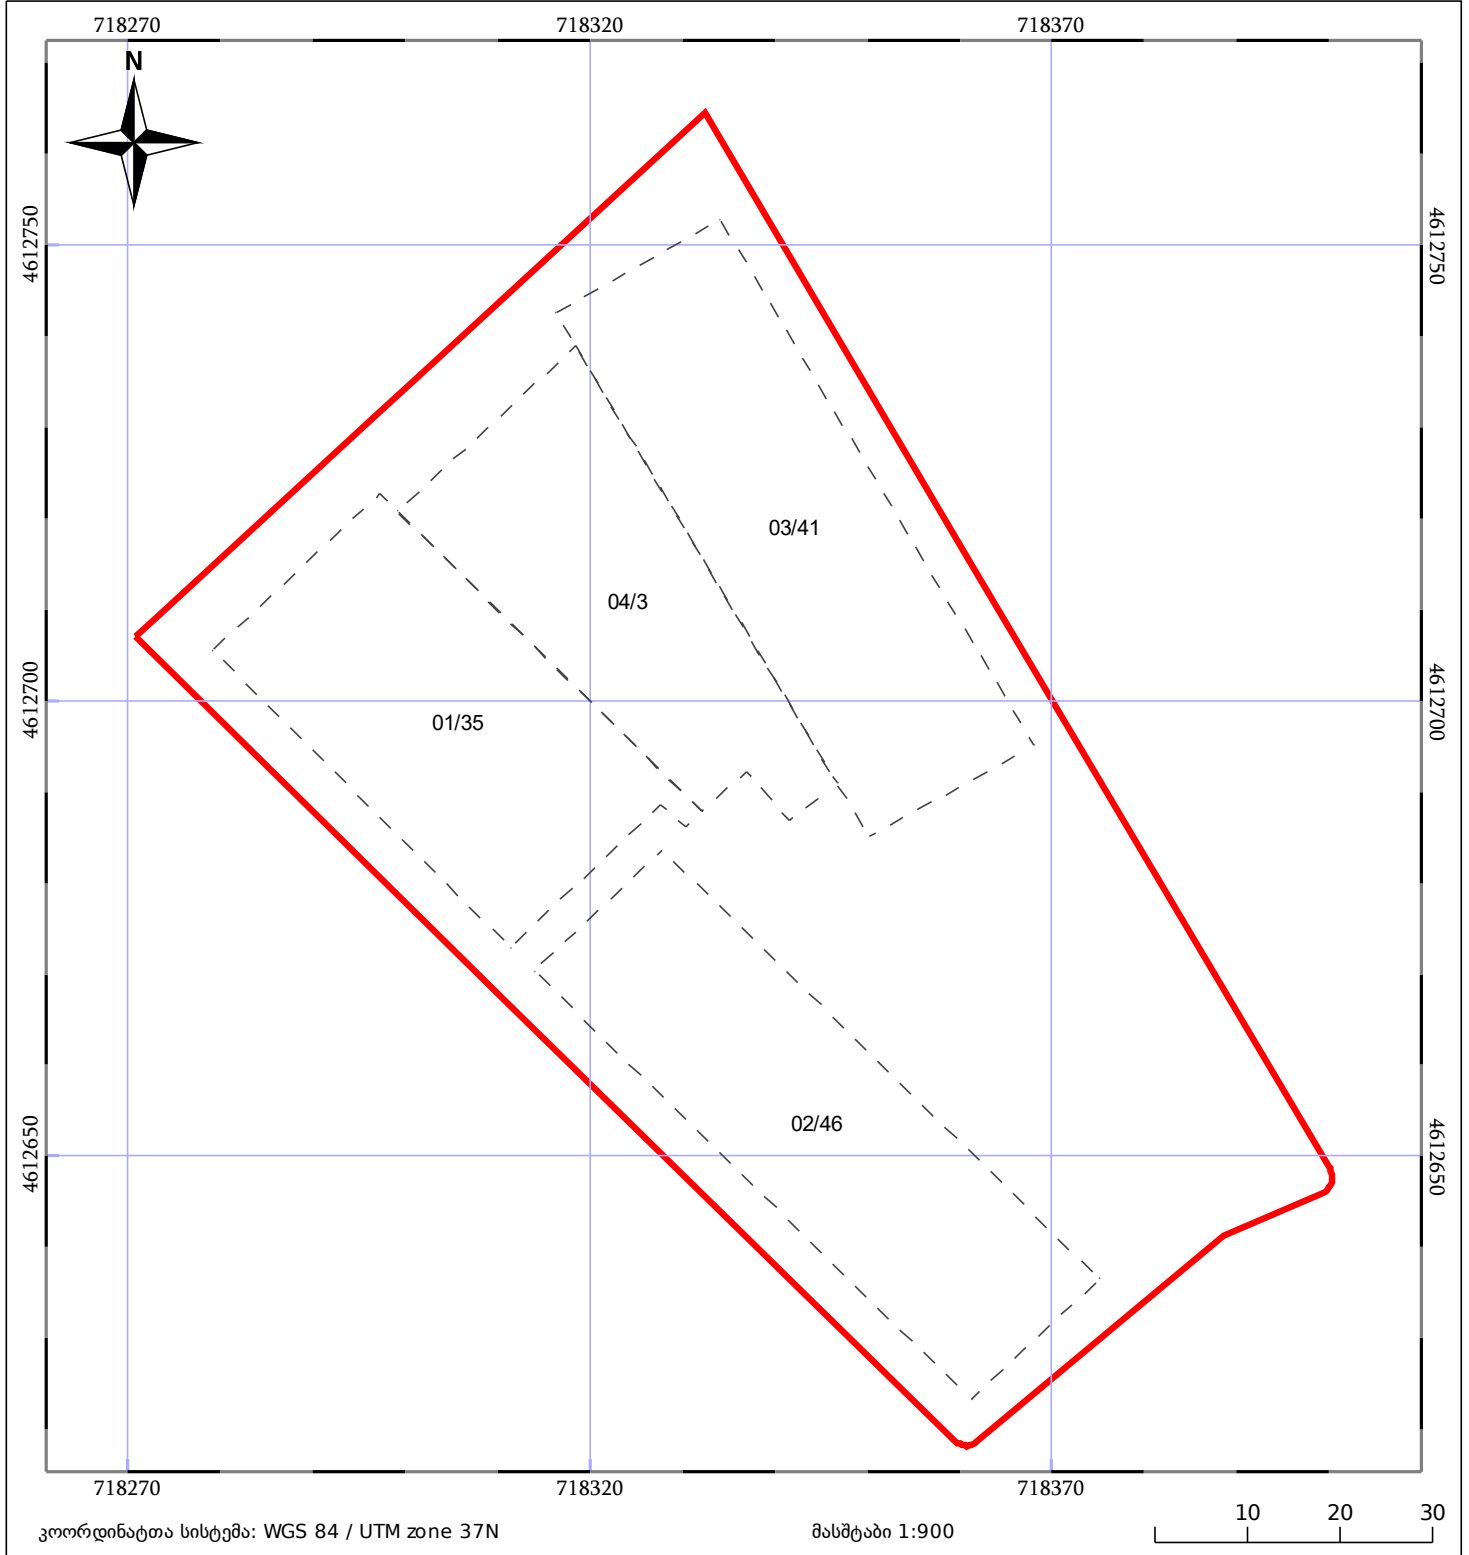

05/25 მშენებარე ნაგებობა	ნაკვეთის საკადასტრო საზღვარი	05/25 შენობა/ნაგებობა
საზღორივი ნაგებობა	ტყის ფონდი	ვალდებულება