



საკადასტრო გეგმა

საჯარო რეესტრის ეროვნული
სააგენტო

საკადასტრო კოდი: **01.72.14.032.816**

ნაკვეთის დანიშნულება:


სასოფლო-სამეურნეო

განცხადების ნომერი: **882015683396**

ფართობი:

1232 კვ.მ (WGS 84 / UTM zone 38N)

მომზადების თარიღი: **04/12/2015**

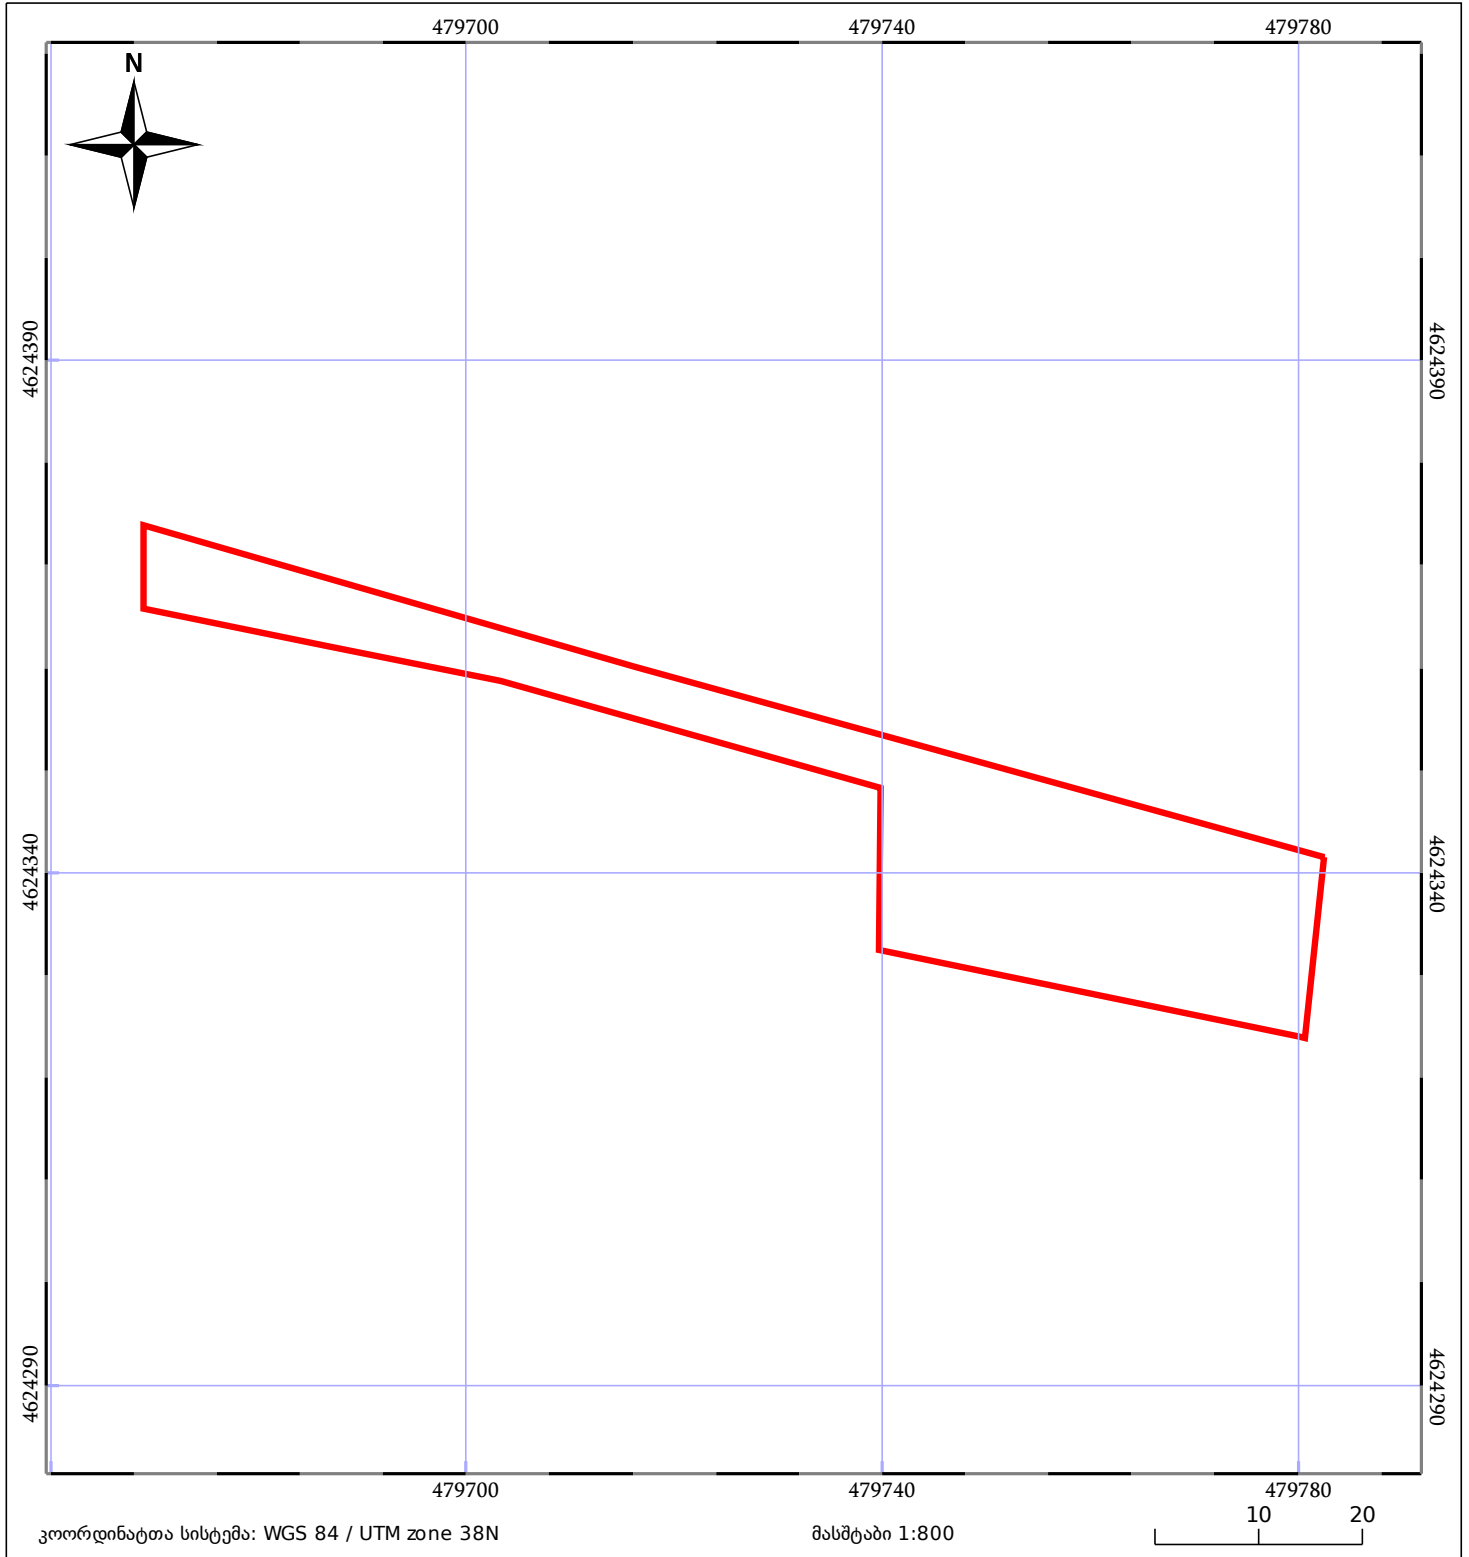

| | | |
|------------------------------|--------------------|-------------|
| ნაკვეთის საკადასტრო საზღვარი | ხაზობრივი ნაგებობა | ტყის ფონდი |
| შენობა/ნაგებობა | მშენებარე ნაგებობა | ვალდებულება |