


მიწის ნაკვეთის საკადასტრო კოდი: 71 63 51 934
 განცხადების რეგისტრაციის ნომერი: 882021919684
 მიწის ნაკვეთის ფართობი: 5040 კვ.მ.
 დანიშნულება:
 მომზადების თარიღი: 28.10.21

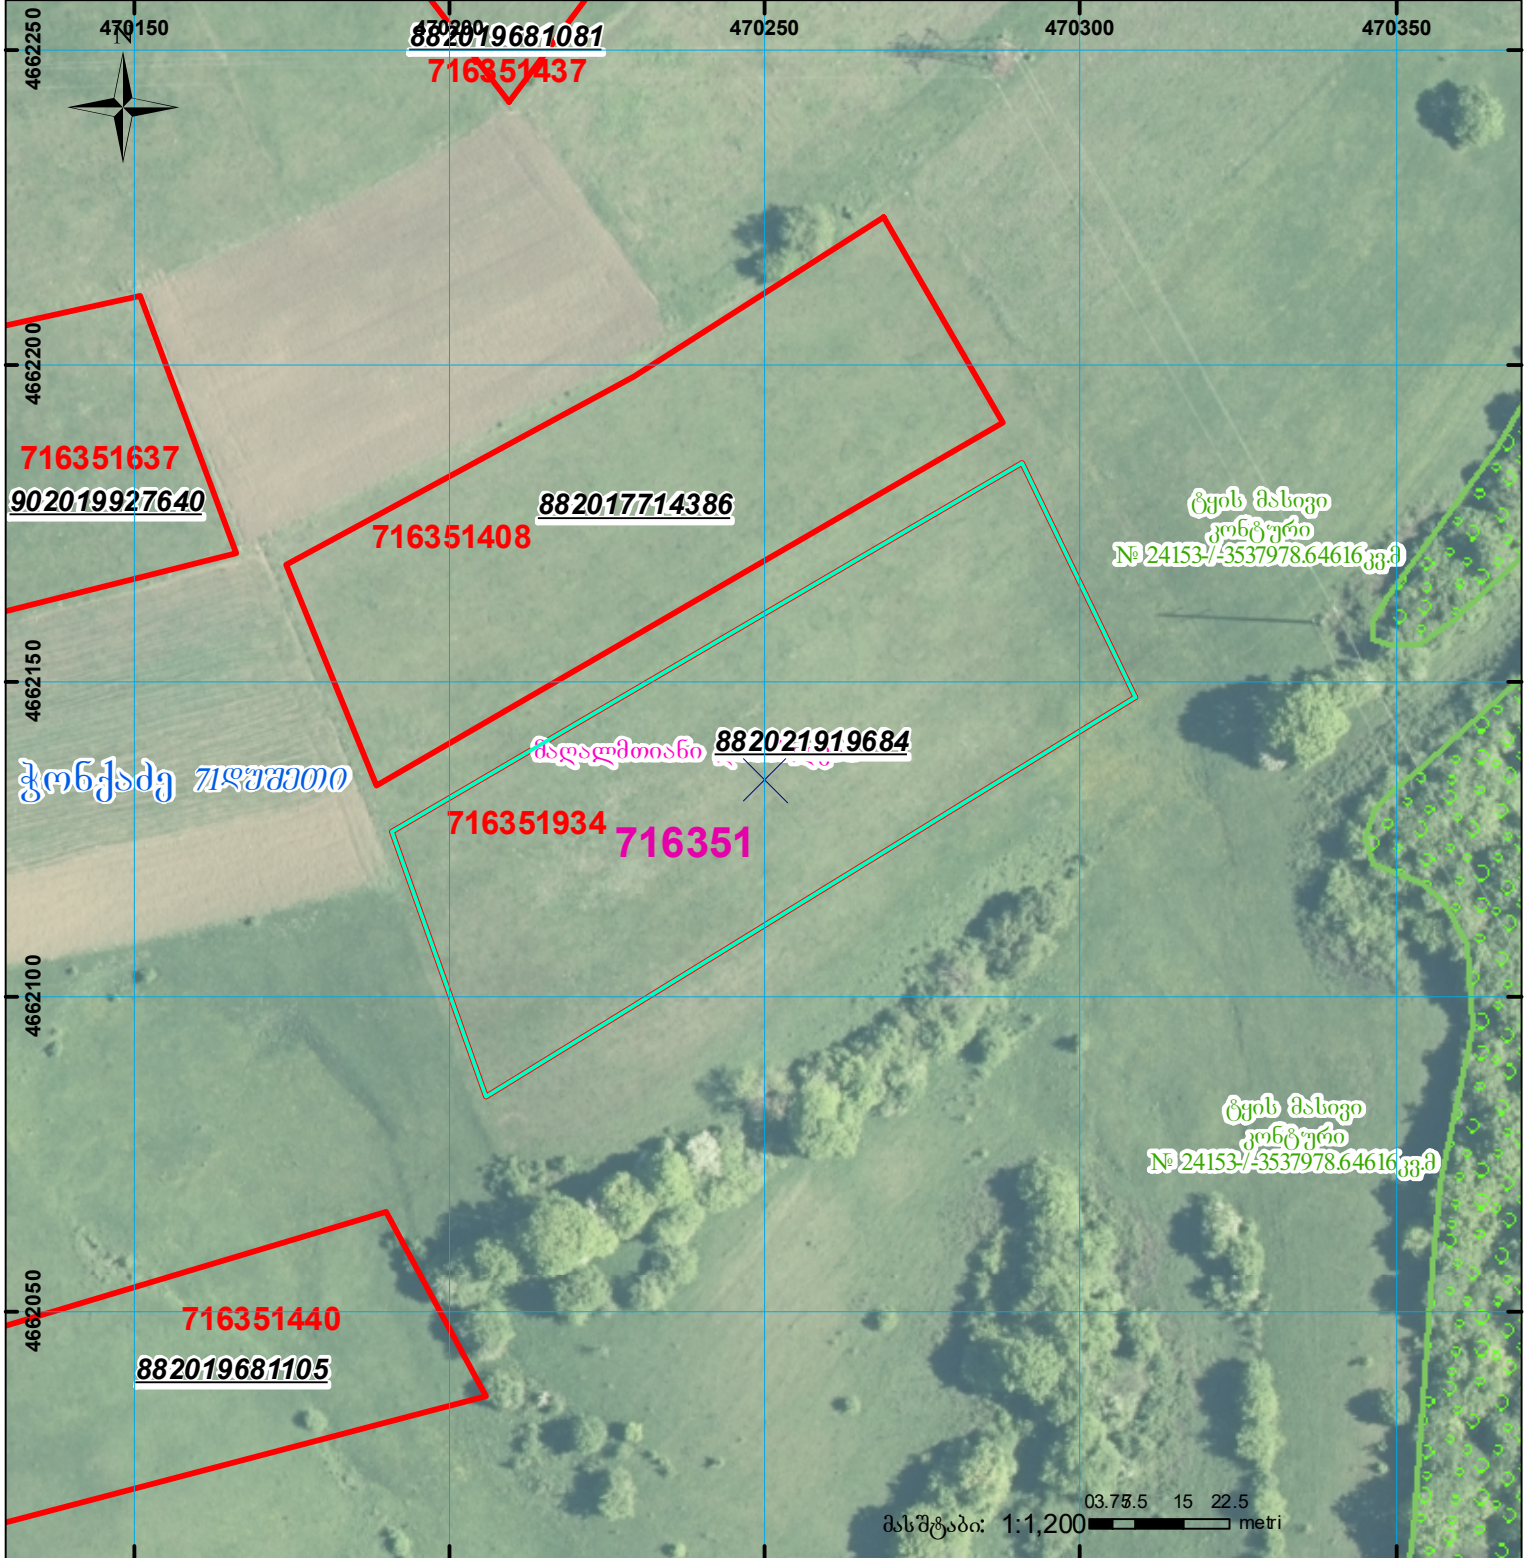

	შენიშნული ნაკვეთი, პირობითი ნომერით/სართულიანობა		კალდებულება		საზობრივი ნაკვეთი
	მიწის ნაკვეთის საკადასტრო საზღვარი		შუენებარე ნაკვეთი		

UTM (საერთაშორისო) სისტემის კოორდ.