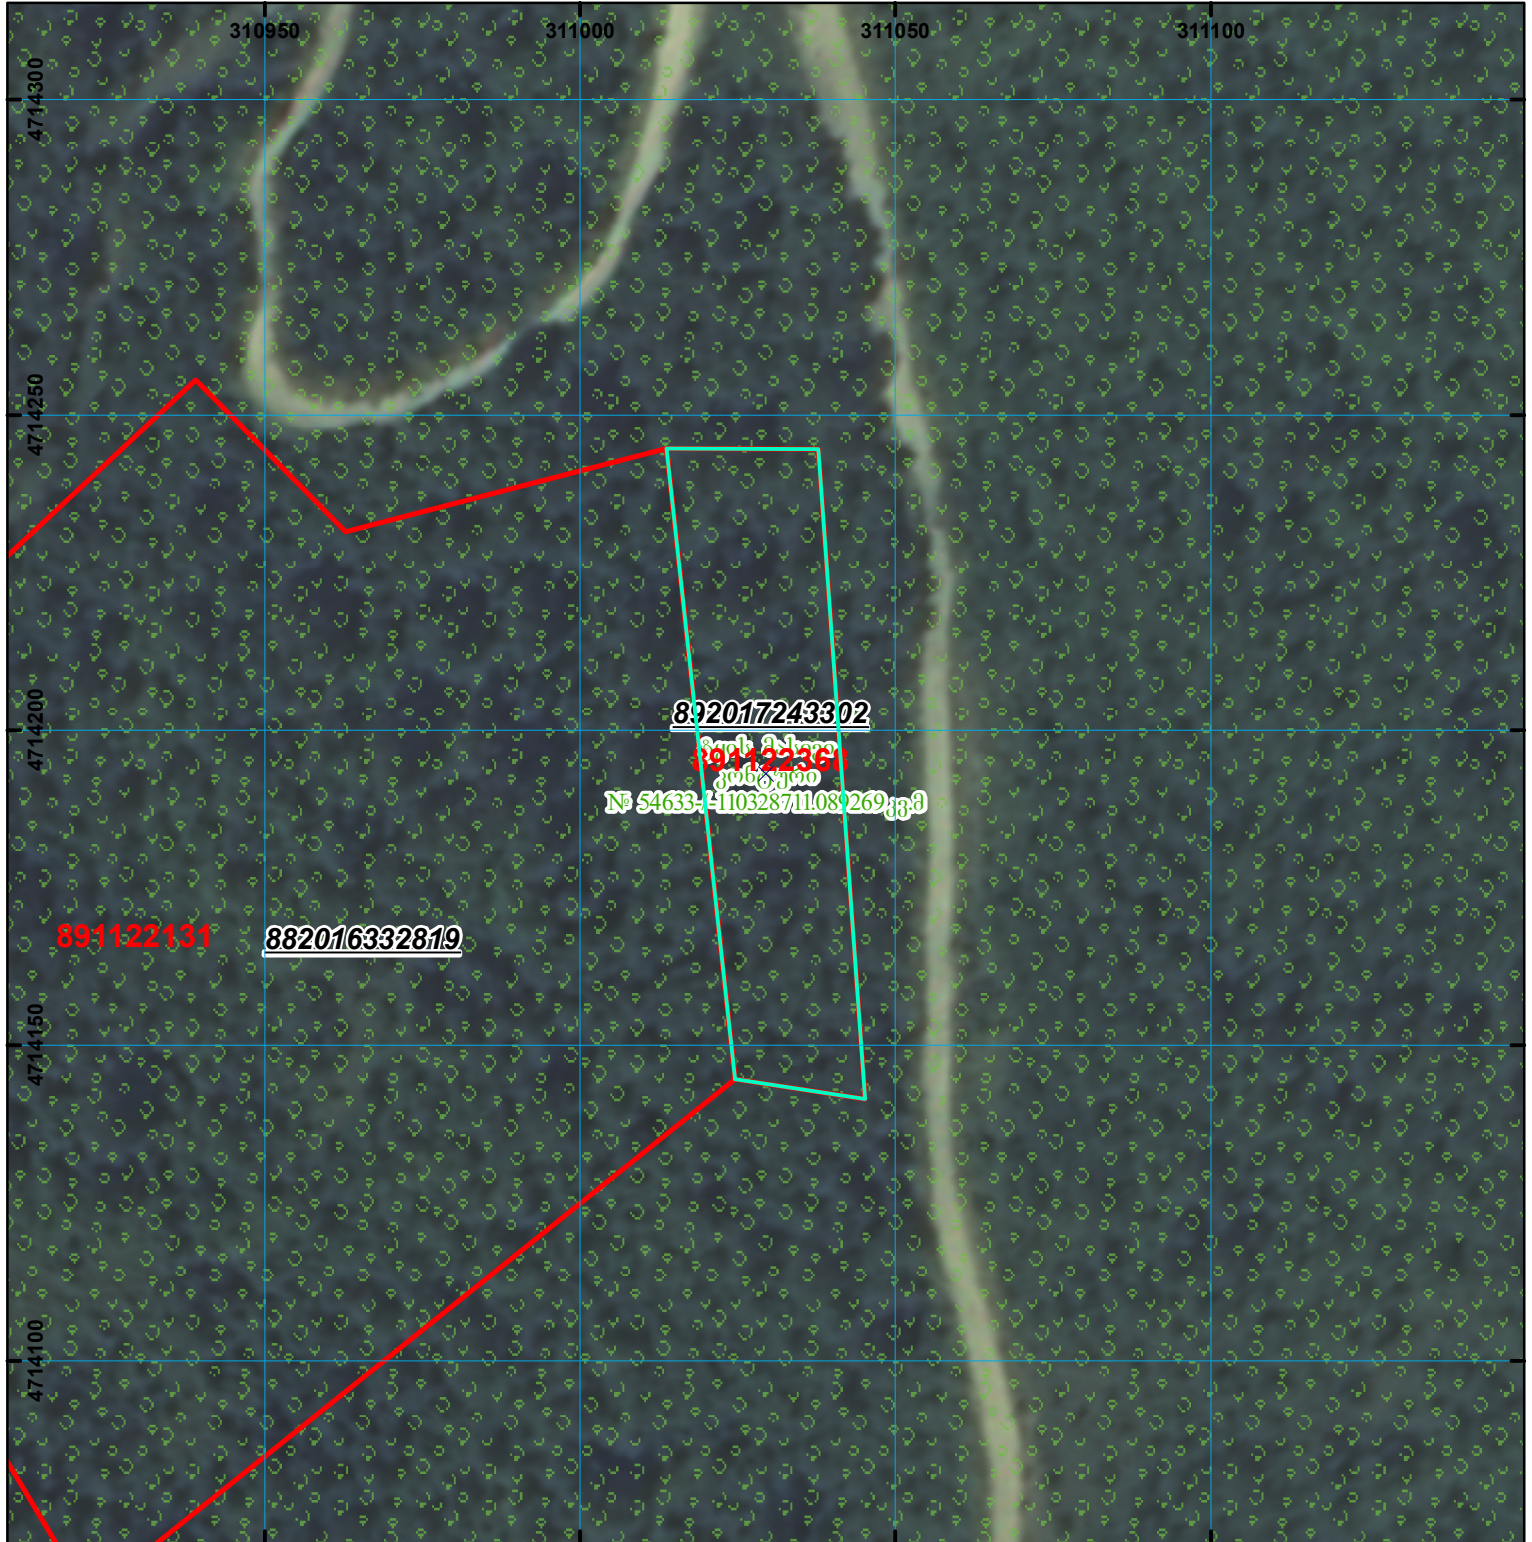
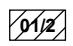

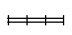


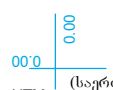


ზედღებაა ტყის მასივის კონტურთან

მიწის ნაკვეთის საკადასტრო კოდი: 89 11 22 368
 განცხადების რეგისტრაციის ნომერი: 892017243302
 მიწის ნაკვეთის ფართობი: 2260 კვ.მ.
 მომზადების თარიღი: 22.12.17



	შენიშნულ-ნაგებობა, პირობითი ნომერი/სართულიანობა		ვალდებულება		საზობრივი ნაგებობა
	მიწის ნაკვეთის საკადასტრო საზღვარი		შუენებარე ნაგებობა		



000
000
UTM (საერთაშორისო) სისტემის კოორდ.