



საკადასტრო გეგმა

საჯარო რეესტრის ეროვნული
სააგენტო

საკადასტრო კოდი:

03.05.23.799

ნაკვეთის დანიშნულება:

არასასოფლო სამეურნეო

განცხადების ნომერი:


892024538307

ფართობი:

1035 კვ.მ (WGS 84 / UTM zone 38N)

მომზადების თარიღი:

28/01/2025

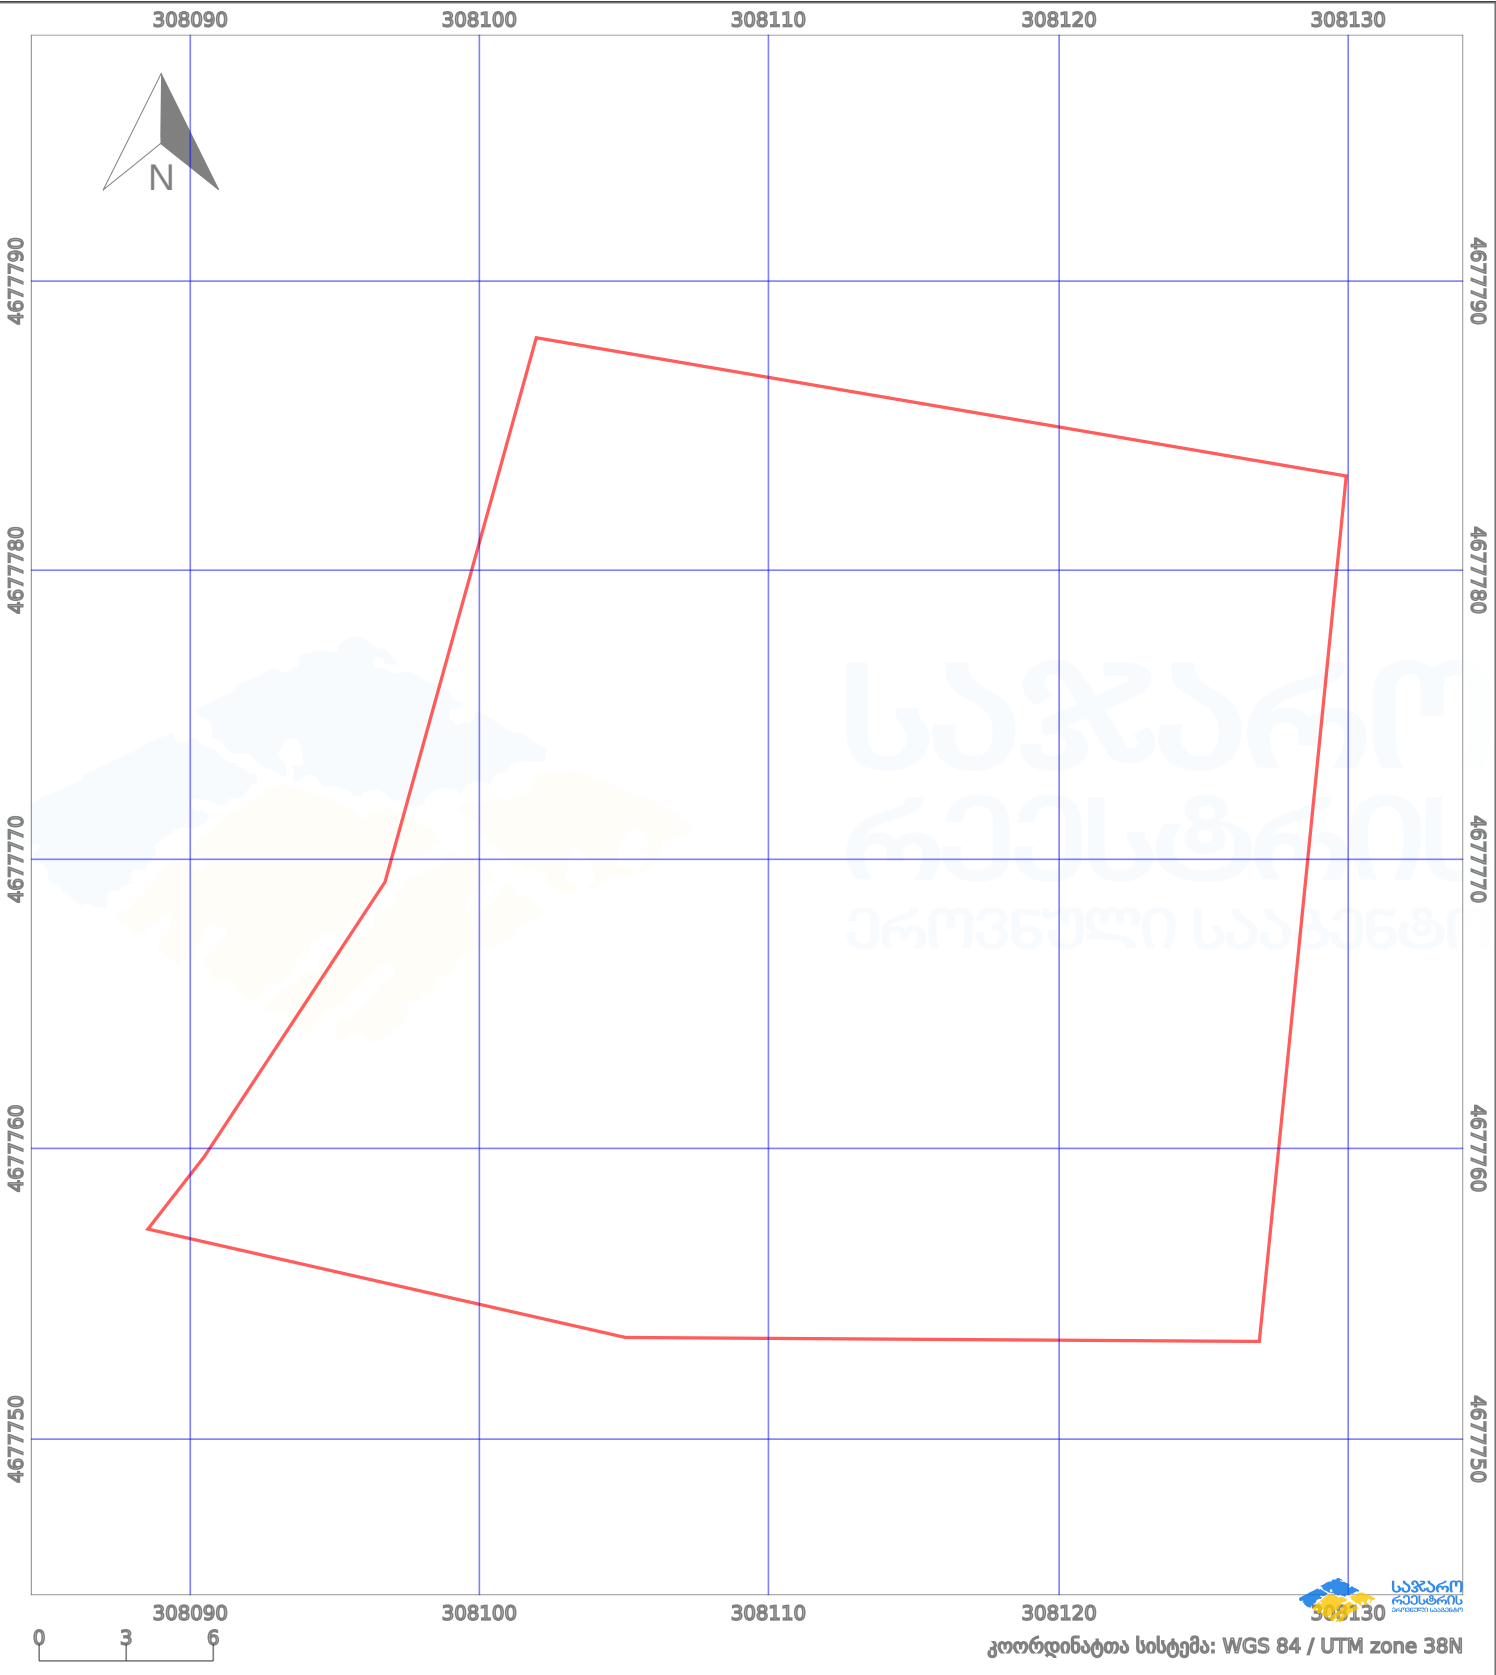

პირობითი აღნიშვნები:

	ნაკვეთის საზღვარი		შეუღებელი ნაკვეთი		02/4	აშენებული ნაკვეთი		მიწისქვეშა ნაკვეთი
	საზღვარი ნაკვეთი		ტყის ფონდი		ვალდებულება		ქარსაფარი ბოლი	