




საქართველოს იუსტიციის სამინისტრო
საჯარო რეგისტრის ეროვნული სააგენტო


საკადასტრო გეგმა

საჯარო რეგისტრის
ეროვნული სააგენტო

მიწის ნაკვეთის საკადასტრო კოდი: 01.12.02.020.019
განცხადების რეგისტრაციის ნომერი 882013626418
მიწის ნაკვეთის ფართობი: 1661 კვ.მ.
დანიშნულება: არასასოფლო-სამეურნეო
მომზადების თარიღი 20.12.13

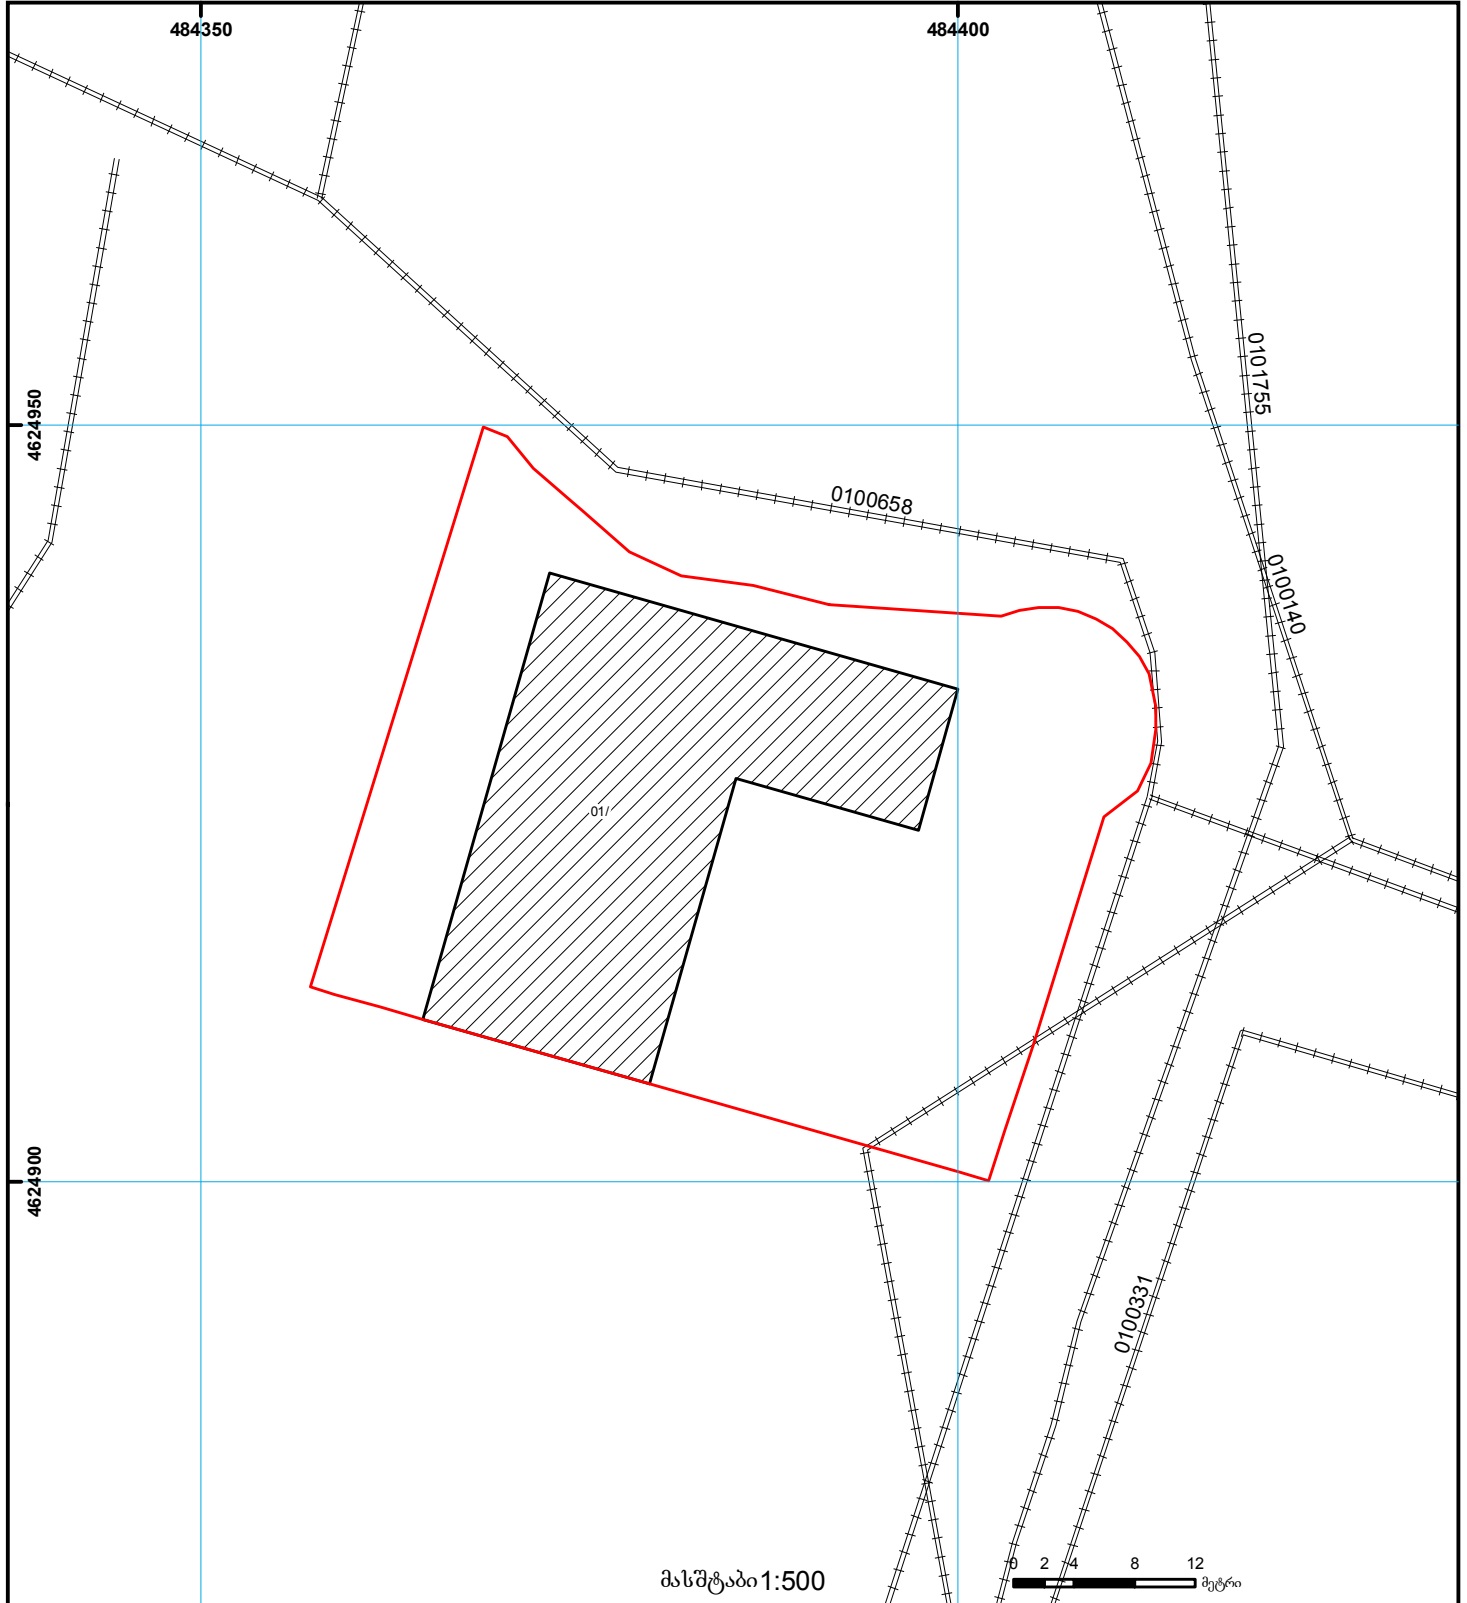

მასშტაბი 1:500

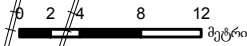

01/2	შენიშნულ-ნაგებობა, პირობითი ნომერი/სართულიანობა		ვალდებულება		საზოხორციე ნაგებობა	 000 000 UTM (საერთაშორისო) სისტემის კოორდ.
	მიწის ნაკვეთის საკადასტრო საზღვარი		შშენებარე ნაგებობა		მიწისკვეშა ნაგებობა	