


მიწის ნაკვეთის საკადასტრო კოდი: 812405063014  
 განცხადების რეგისტრაციის ნომერი: 882022425309  
 მიწის ნაკვეთის ფართობი: 2498 კვ.მ.  
 დანიშნულება:  
 მომზადების თარიღი: 18.10.22

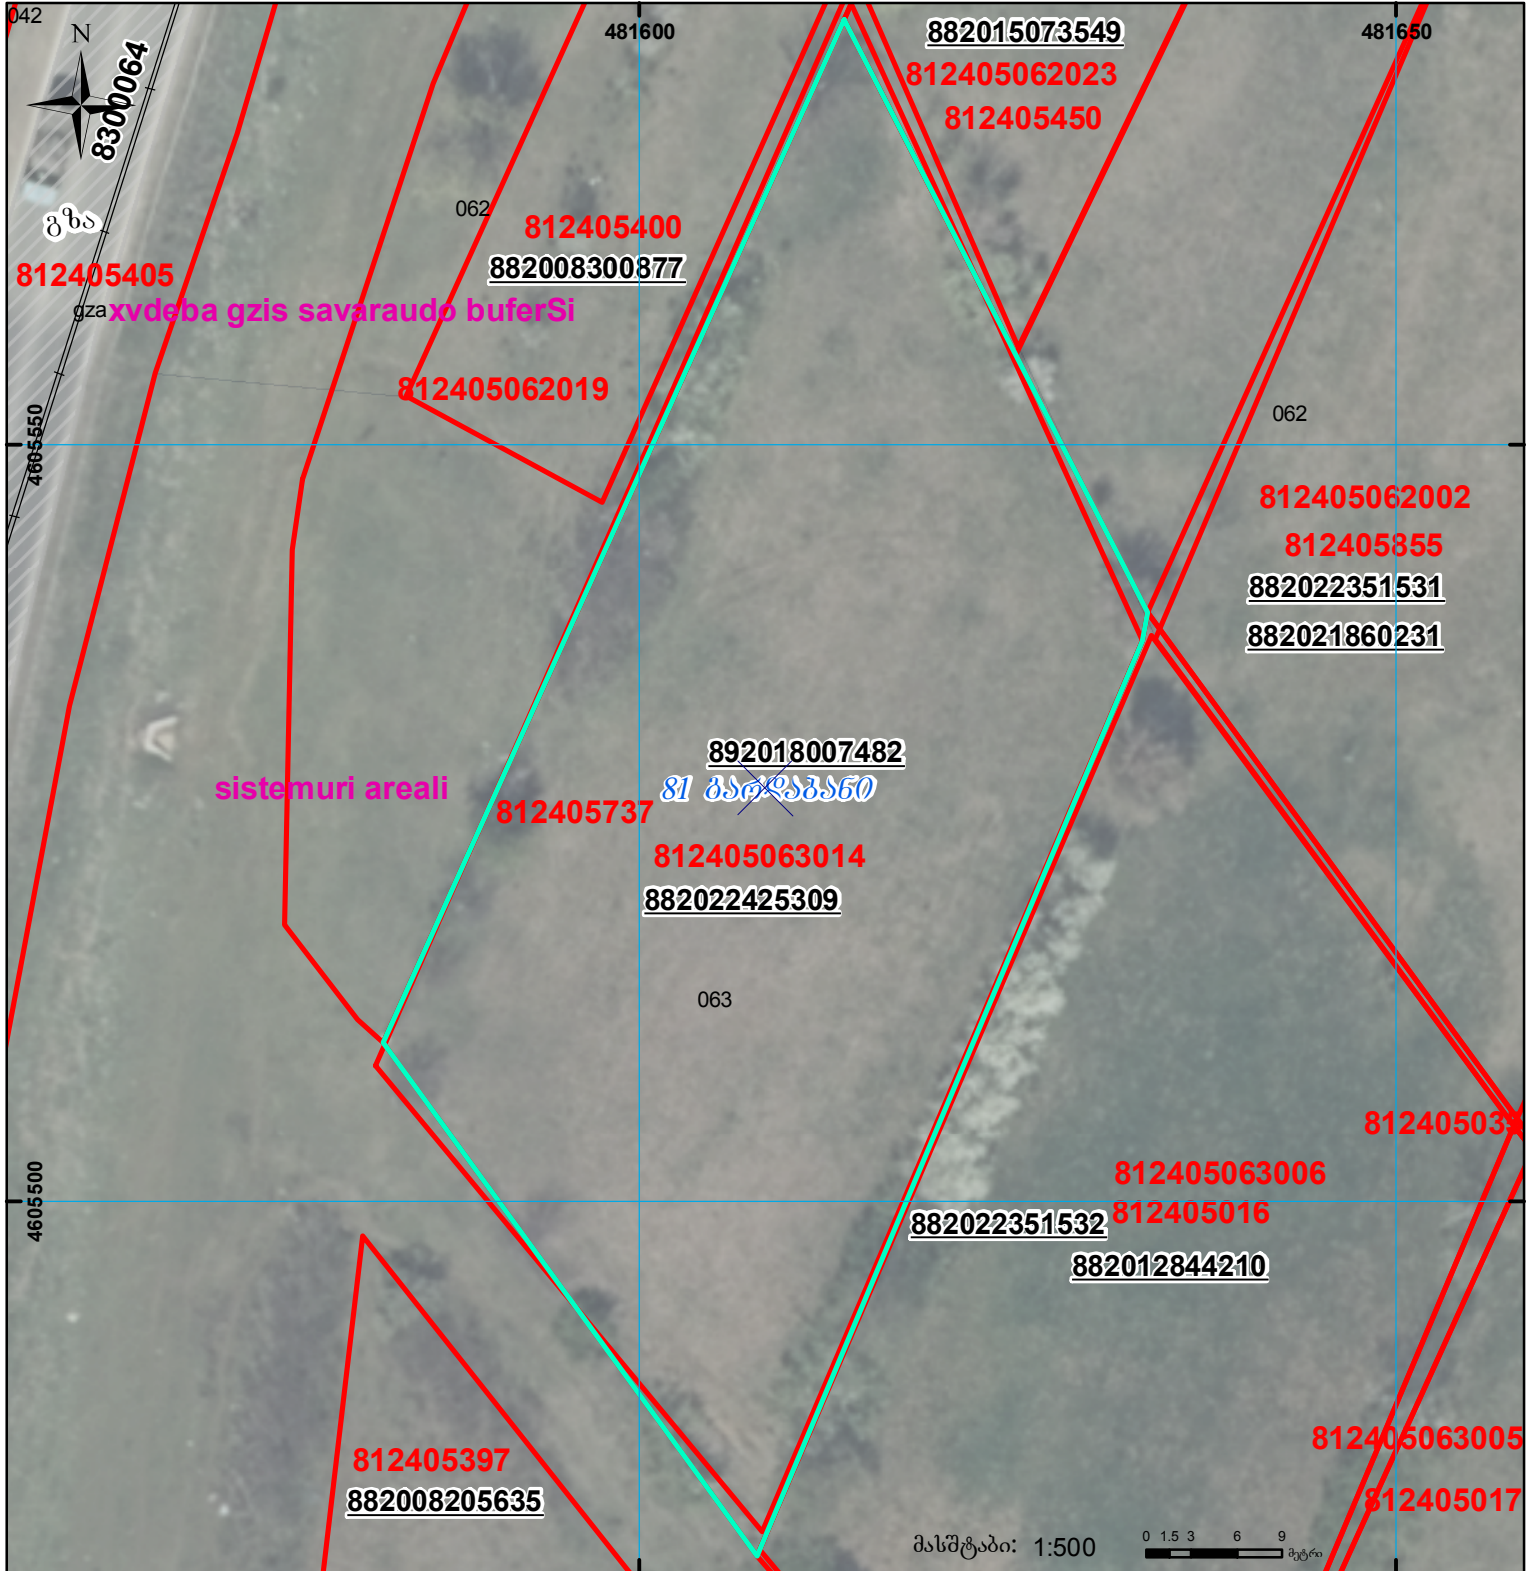

	შენიშნულ-ნაგებობა, პირობითი ნომერი/სართულიანობა		ვალდებულება		სარეგისტრაციოდ წარმოდგენილი ნაკვეთი
	მიწის ნაკვეთის საკადასტრო საზღვარი		შუენებარე ნაგებობა		სახობრივი ნაგებობა

UTM (საერთაშორისო) სისტემის კოორდ.