




საჯარო რეესტრის
ეროვნული სააგენტო

საქართველოს იუსტიციის სამინისტრო
საჯარო რეესტრის ეროვნული სააგენტო

საკადასტრო გეგმა

მიწის ნაკვეთის საკადასტრო კოდი: 01.11.02.011.029
განცხადების რეგისტრაციის ნომერი: 882010664920
მიწის ნაკვეთის ფართობი: 760 კვ.მ.
დანიშნულება: სასოფლო-სამეურნეო
მომზადების თარიღი 22.06.10

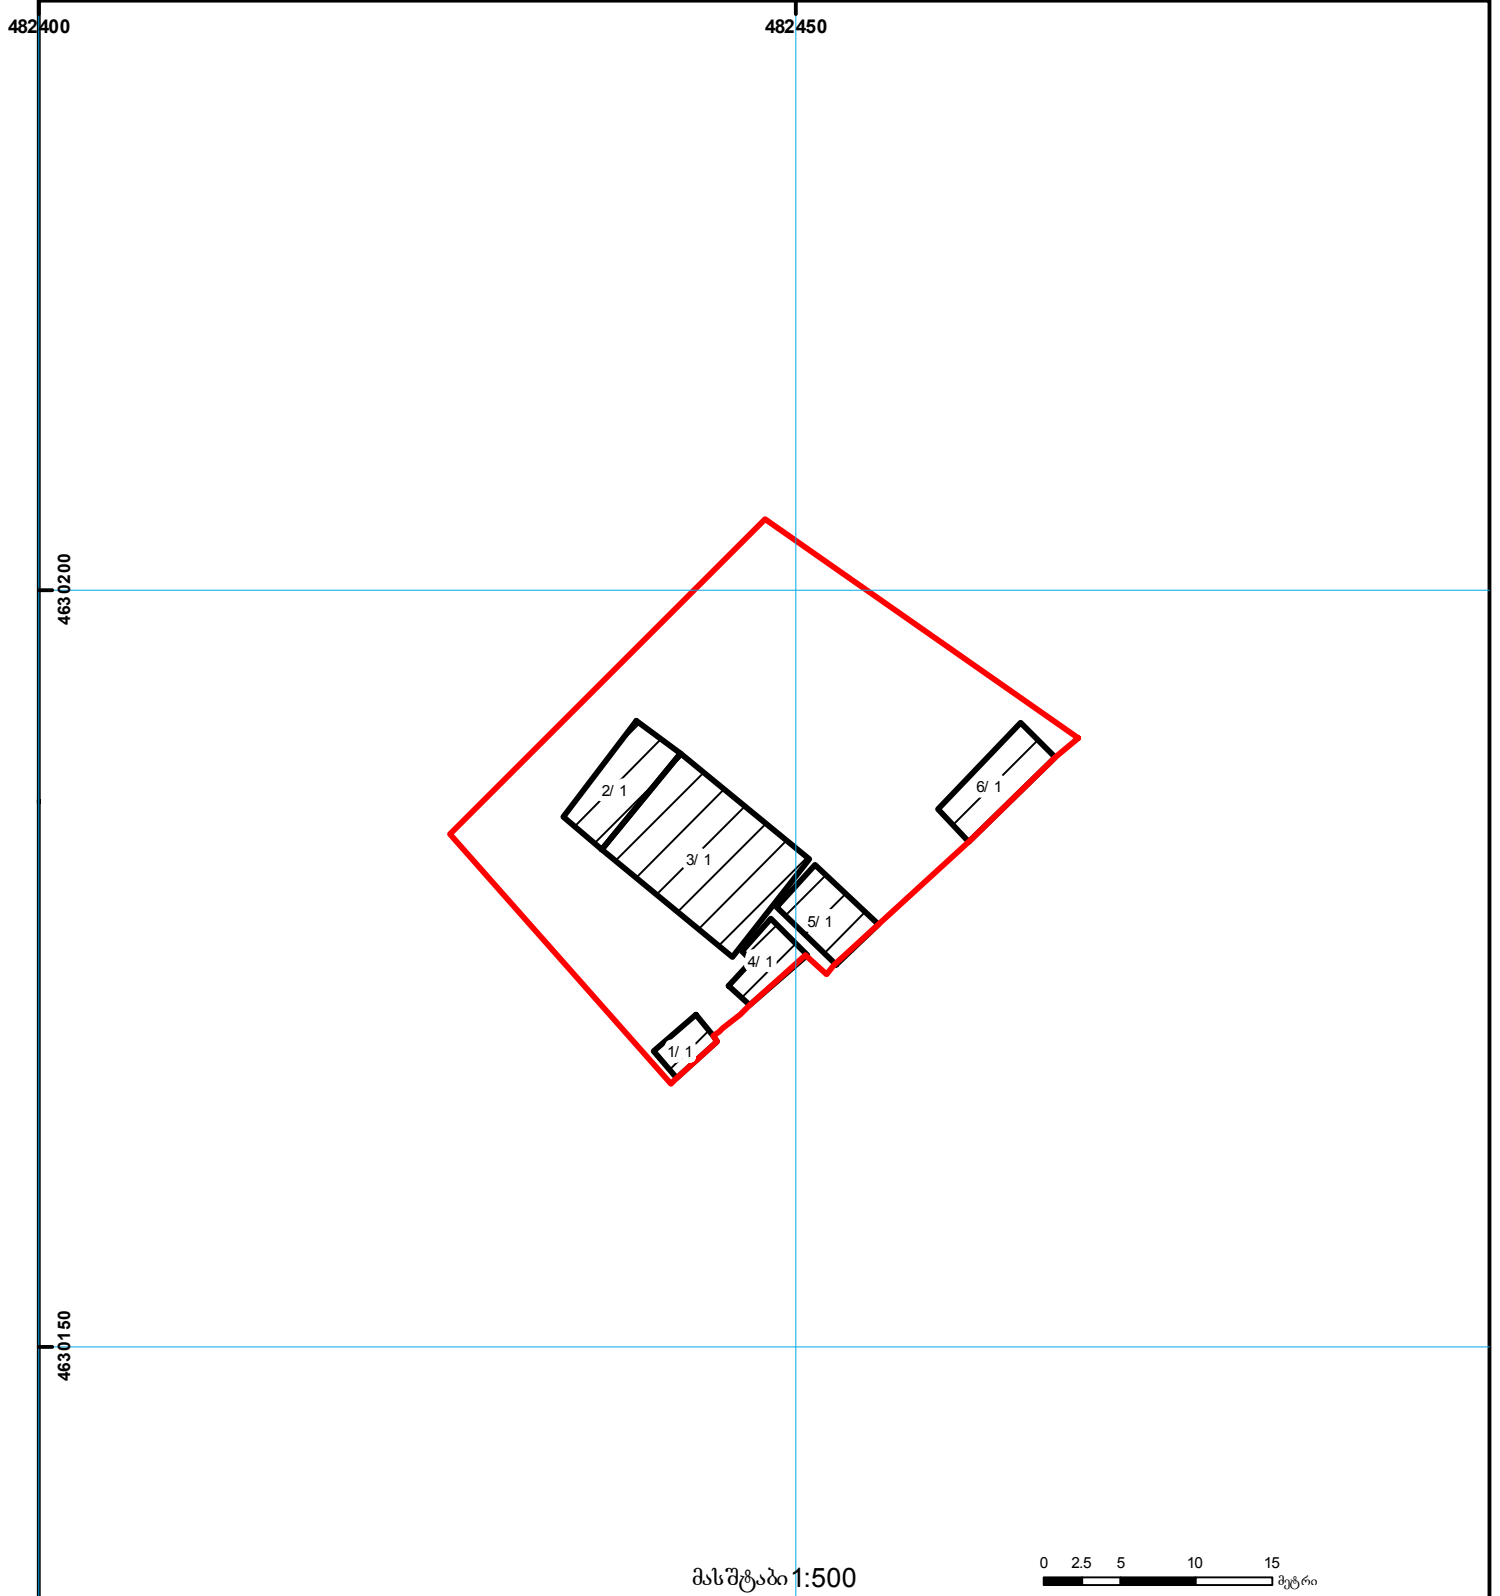

	შენობა-ნაგებობა, პირობითი ნომერი/სართულიანობა		ვალდებულება		საზობრივი ნაგებობა
	მიწის ნაკვეთის საკადასტრო საზღვარი		მშენებარე ნაგებობა		მიწისქვეშა ნაგებობა