



საკადასტრო გეგმა

საჯარო რეესტრის ეროვნული
სააგენტო

საკადასტრო კოდი: **86.16.29.004.049**

ნაკვეთის დანიშნულება:


სასოფლო-სამეურნეო

განცხადების ნომერი: **882020956870**

ფართობი:

494 კვ.მ (WGS 84 / UTM zone 38N)

მომზადების თარიღი: **24/03/2021**

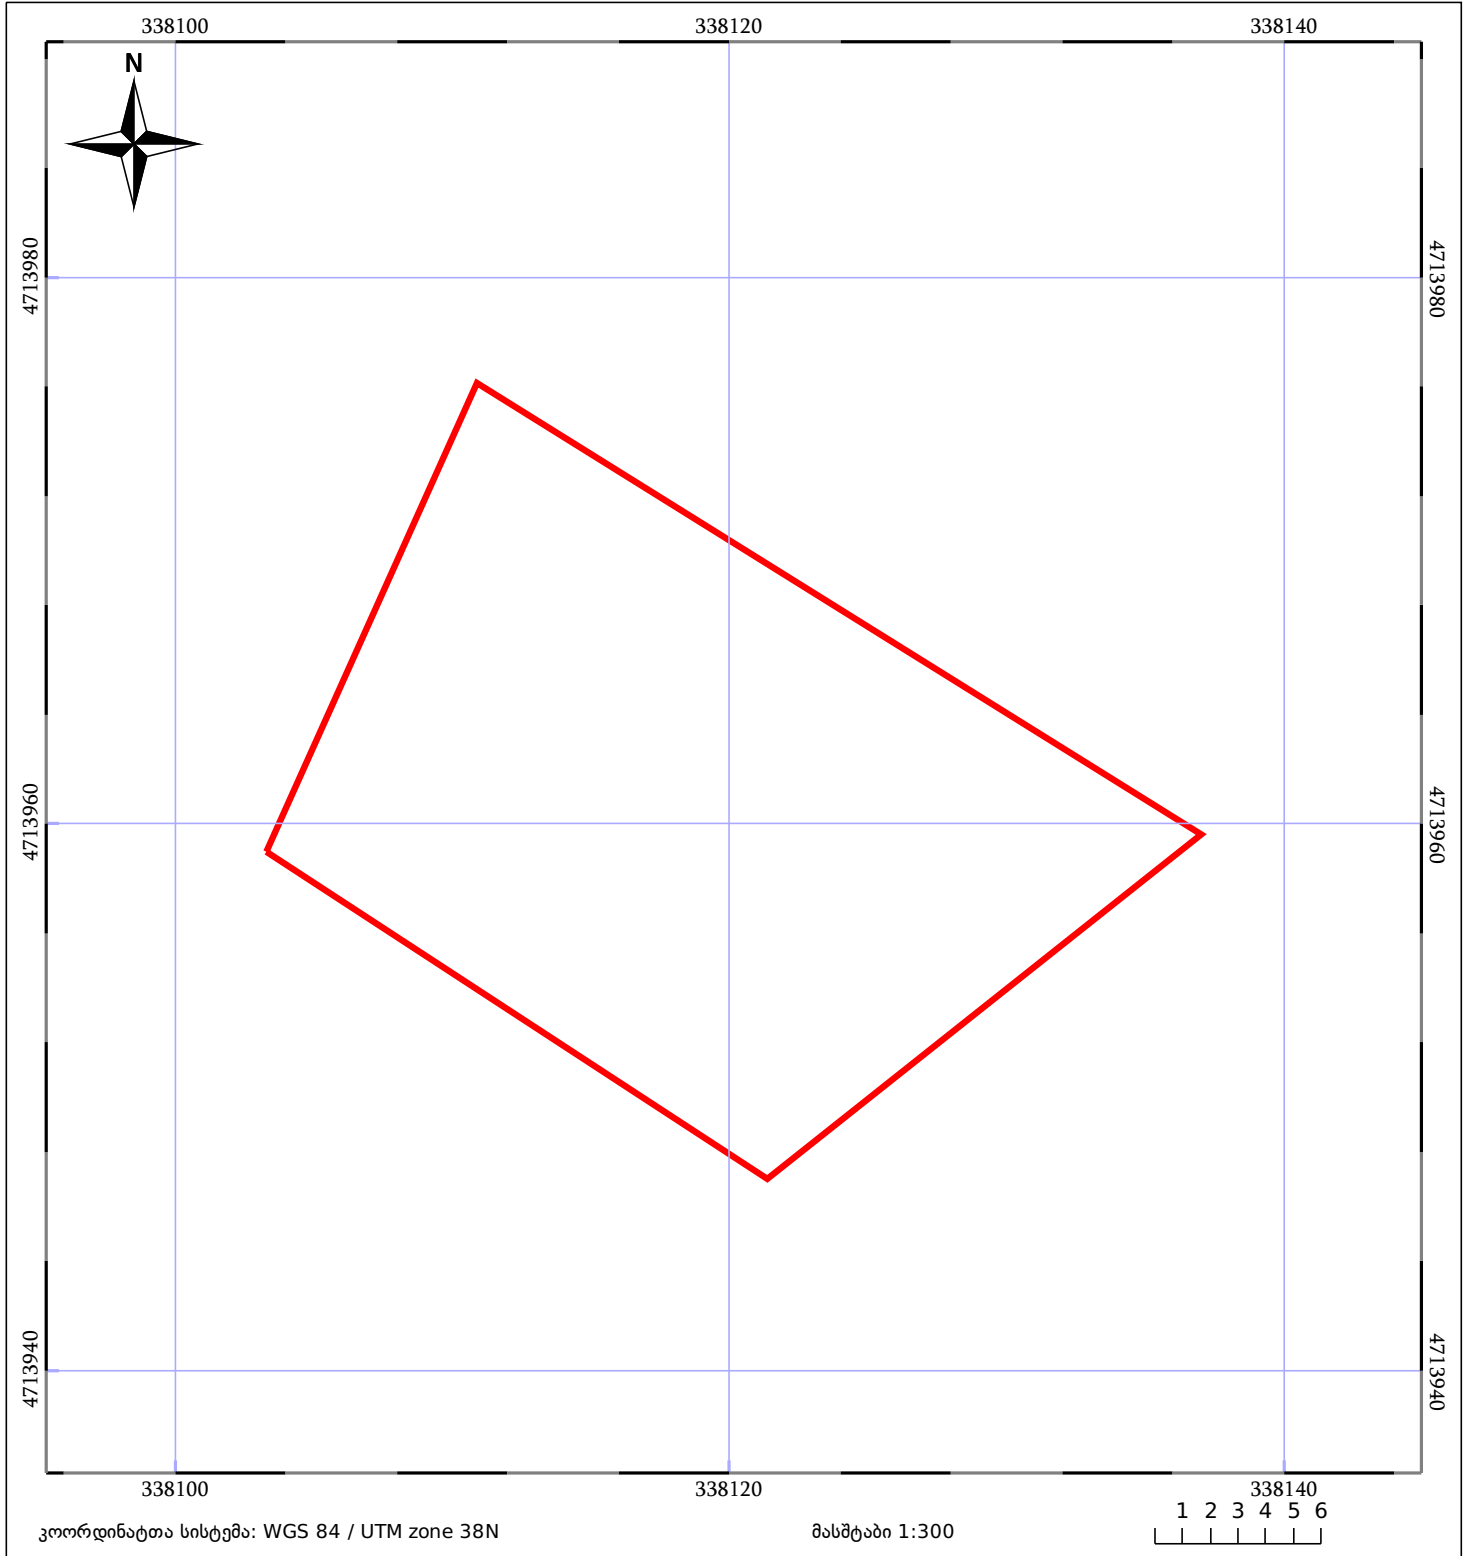

მშენებარე ნაგებობა	ნაკვეთის საკადასტრო საზღვარი	მენობა/ნაგებობა
საზღვრული ნაგებობა	ტყის ფონდი	ვალდებულება