


იმატებს ფართობს

ნაკვეთი 1/3-ზე ნაკლებად იცვლის ადგილმდებარეობას

მიწის ნაკვეთის საკადასტრო კოდი: **720106306**
 განცხადების რეგისტრაციის ნომერი: **892024962176**
 მიწის ნაკვეთის ფართობი: **7080 კვ.მ.**
 დანიშნულება:
 მომზადების თარიღი: **12.07.24**

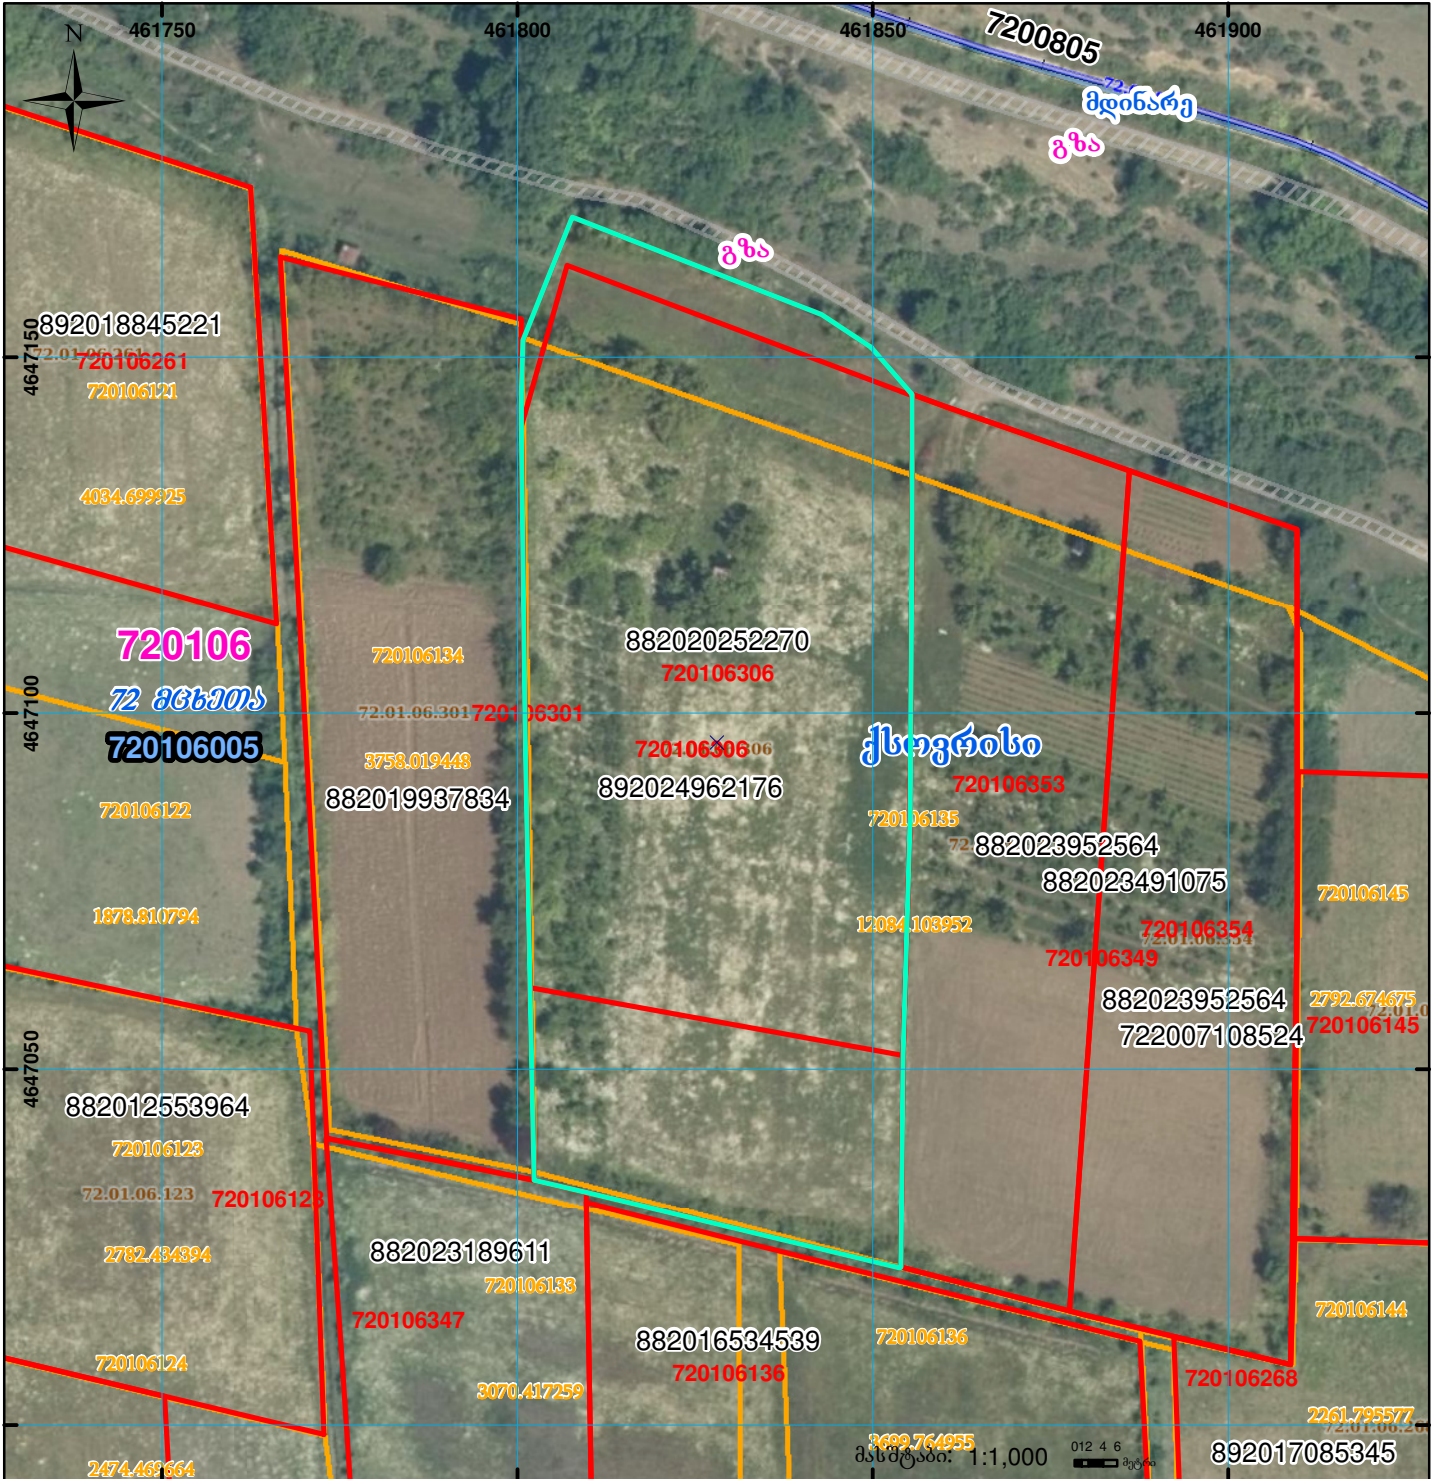

	შენიშვნა-ნაგებობა, პირობითი ნომერი/სართულიანობა		ვალდებულება		სარეგისტრაციოდ წარმოდგენილი ნაკვეთი
	მიწის ნაკვეთის საკადასტრო საზღვარი		მშენებარე ნაგებობა		საზობრივი ნაგებობა

UTM (საერთაშორისო) სისტემის კოორდ.