



საკადასტრო გეგმა

საჯარო რეესტრის ეროვნული
სააგენტო

საკადასტრო კოდი: **01.72.14.032.179**

განცხადების ნომერი: **882022042911**


მომზადების თარიღი: **01/02/2022**

ნაკვეთის დანიშნულება:

ფართობი:

არასასოფლო სამეურნეო

1500 კვ.მ (WGS 84 / UTM zone 38N)

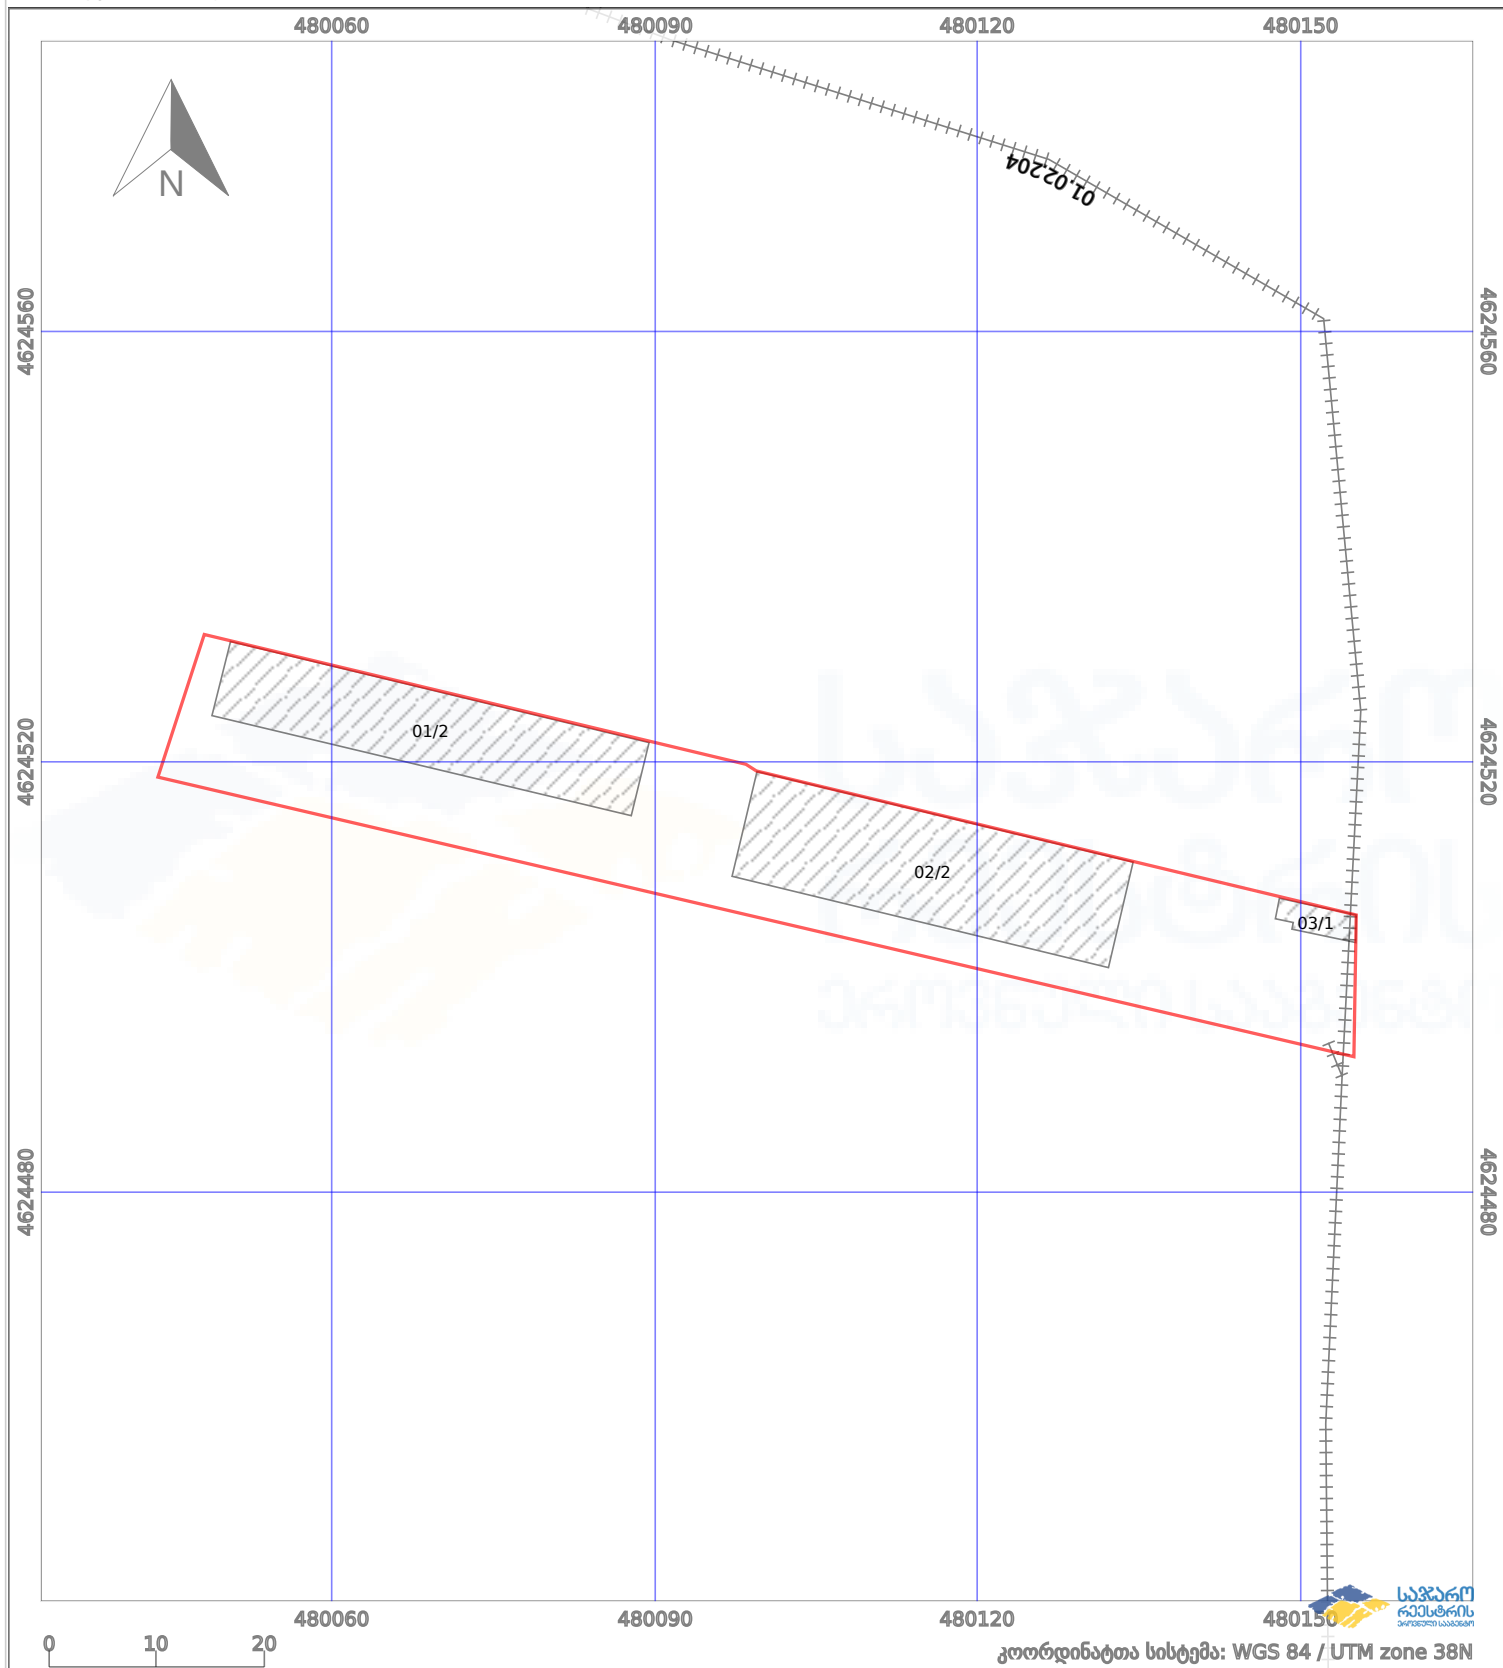

პირობითი აღნიშვნები:			
	ნაკვეთის საზღვარი		მშენებარე ნაგებობა
	საზოგადოებრივი ნაგებობა		ტყის ფონდი
			აშენებული ნაგებობა
			ვალდებულება