


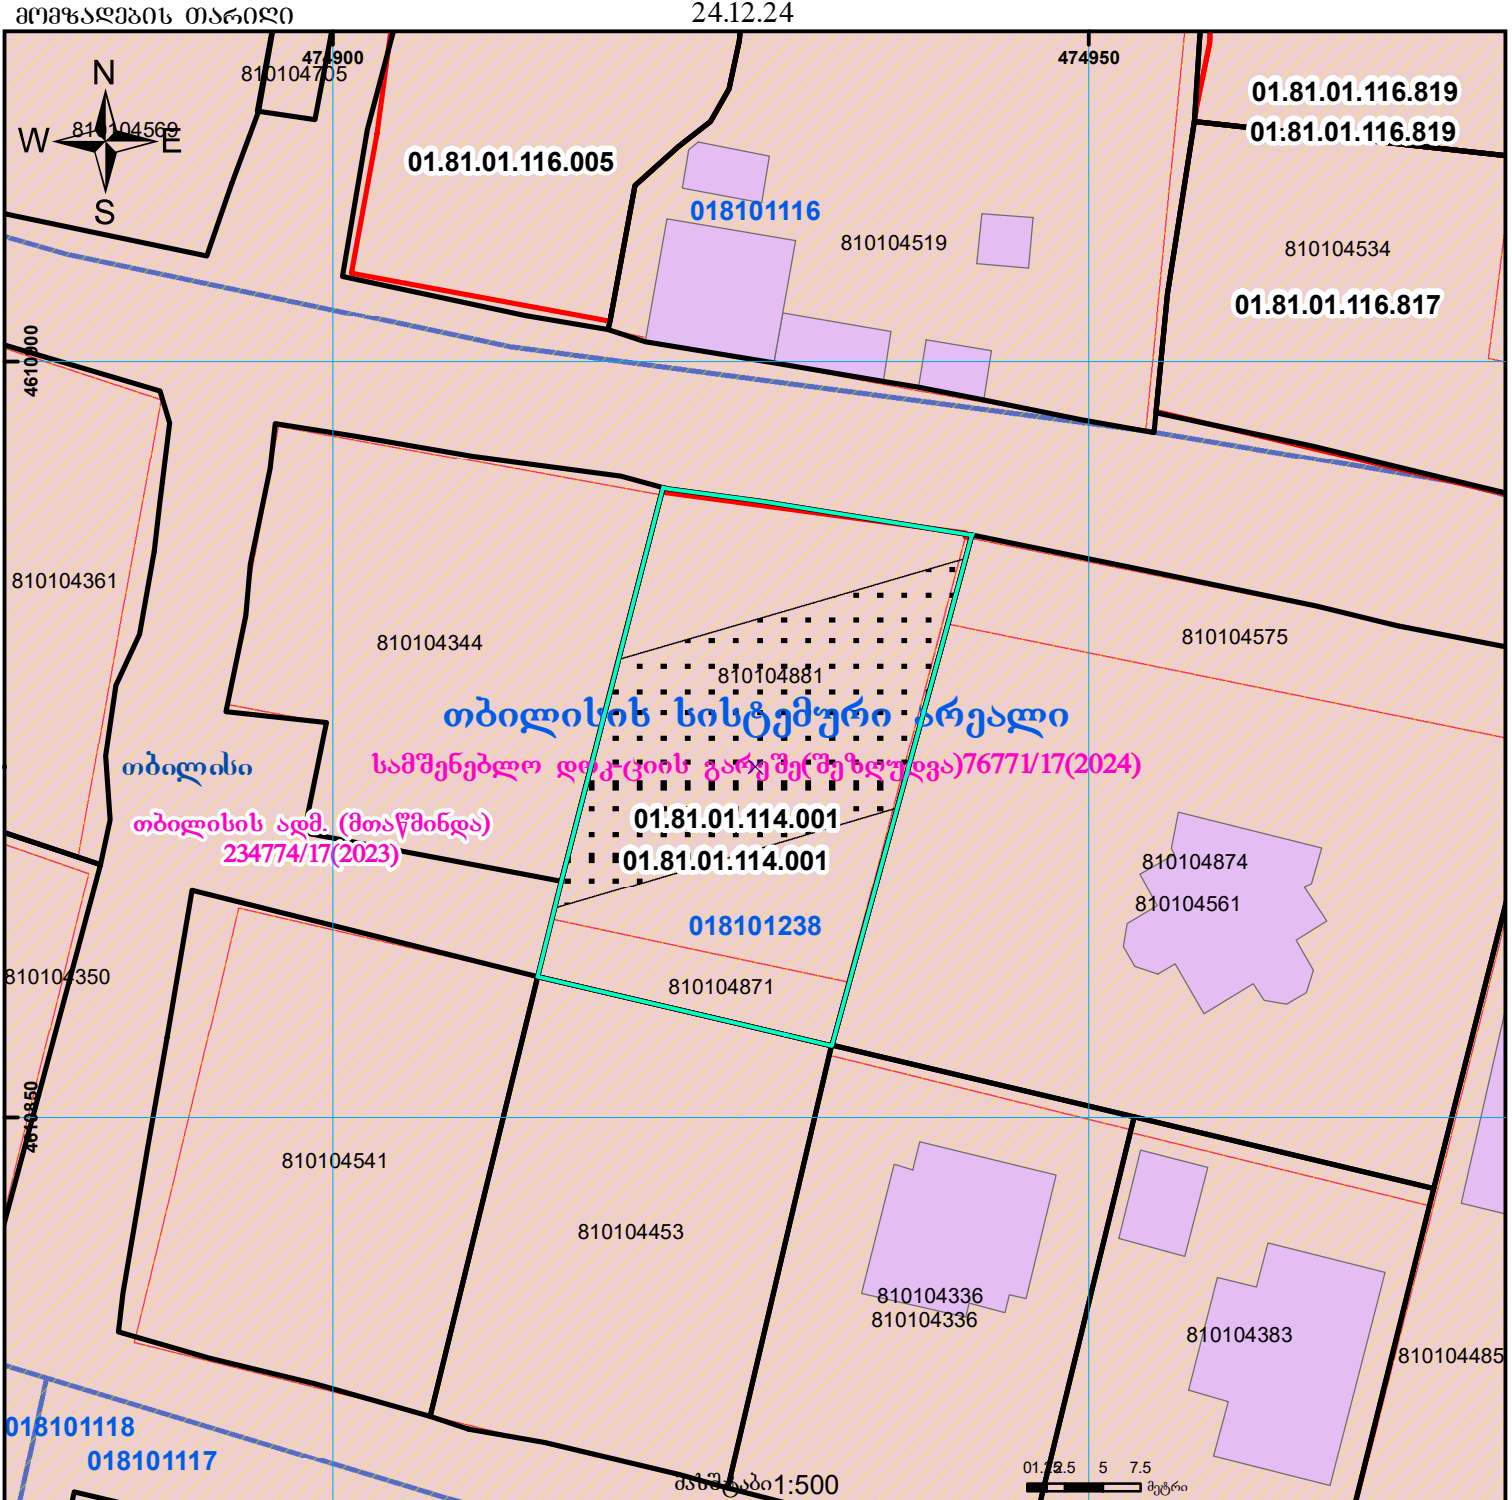

აისახა სერვიტუტი 882022706494 ბანაცხალოდან

მიწის ნაკვეთის საკადასტრო კოდი: 01.81.01.114.001
ბანაცხაუბის რეგისტრაციის ნომერი: 882024969595
მიწის ნაკვეთის ფართობი: 695 კვ.მ.



	შენობა-ნაგებობა, პირობითი ნომერი/სართულიანობა		ვალდებულება		საზობრივი ნაგებობა	
	მიწის ნაკვეთის საკადასტრო საზღვარი		მშენებარე ნაგებობა		მიწისქვეშა ნაგებობა	