


ნაკვეთი 1/3-ზე ნაკლებად იცვლის ავტომატურად
აკლდება შენობანაგებობა

მიწის ნაკვეთის საკადასტრო კოდი: 720502049
განცხადების რეგისტრაციის ნომერი: 882026231579
მიწის ნაკვეთის ფართობი: 500 კვ.მ.
ღანძღვლობა:

მომზადების თარიღი: 23.03.26

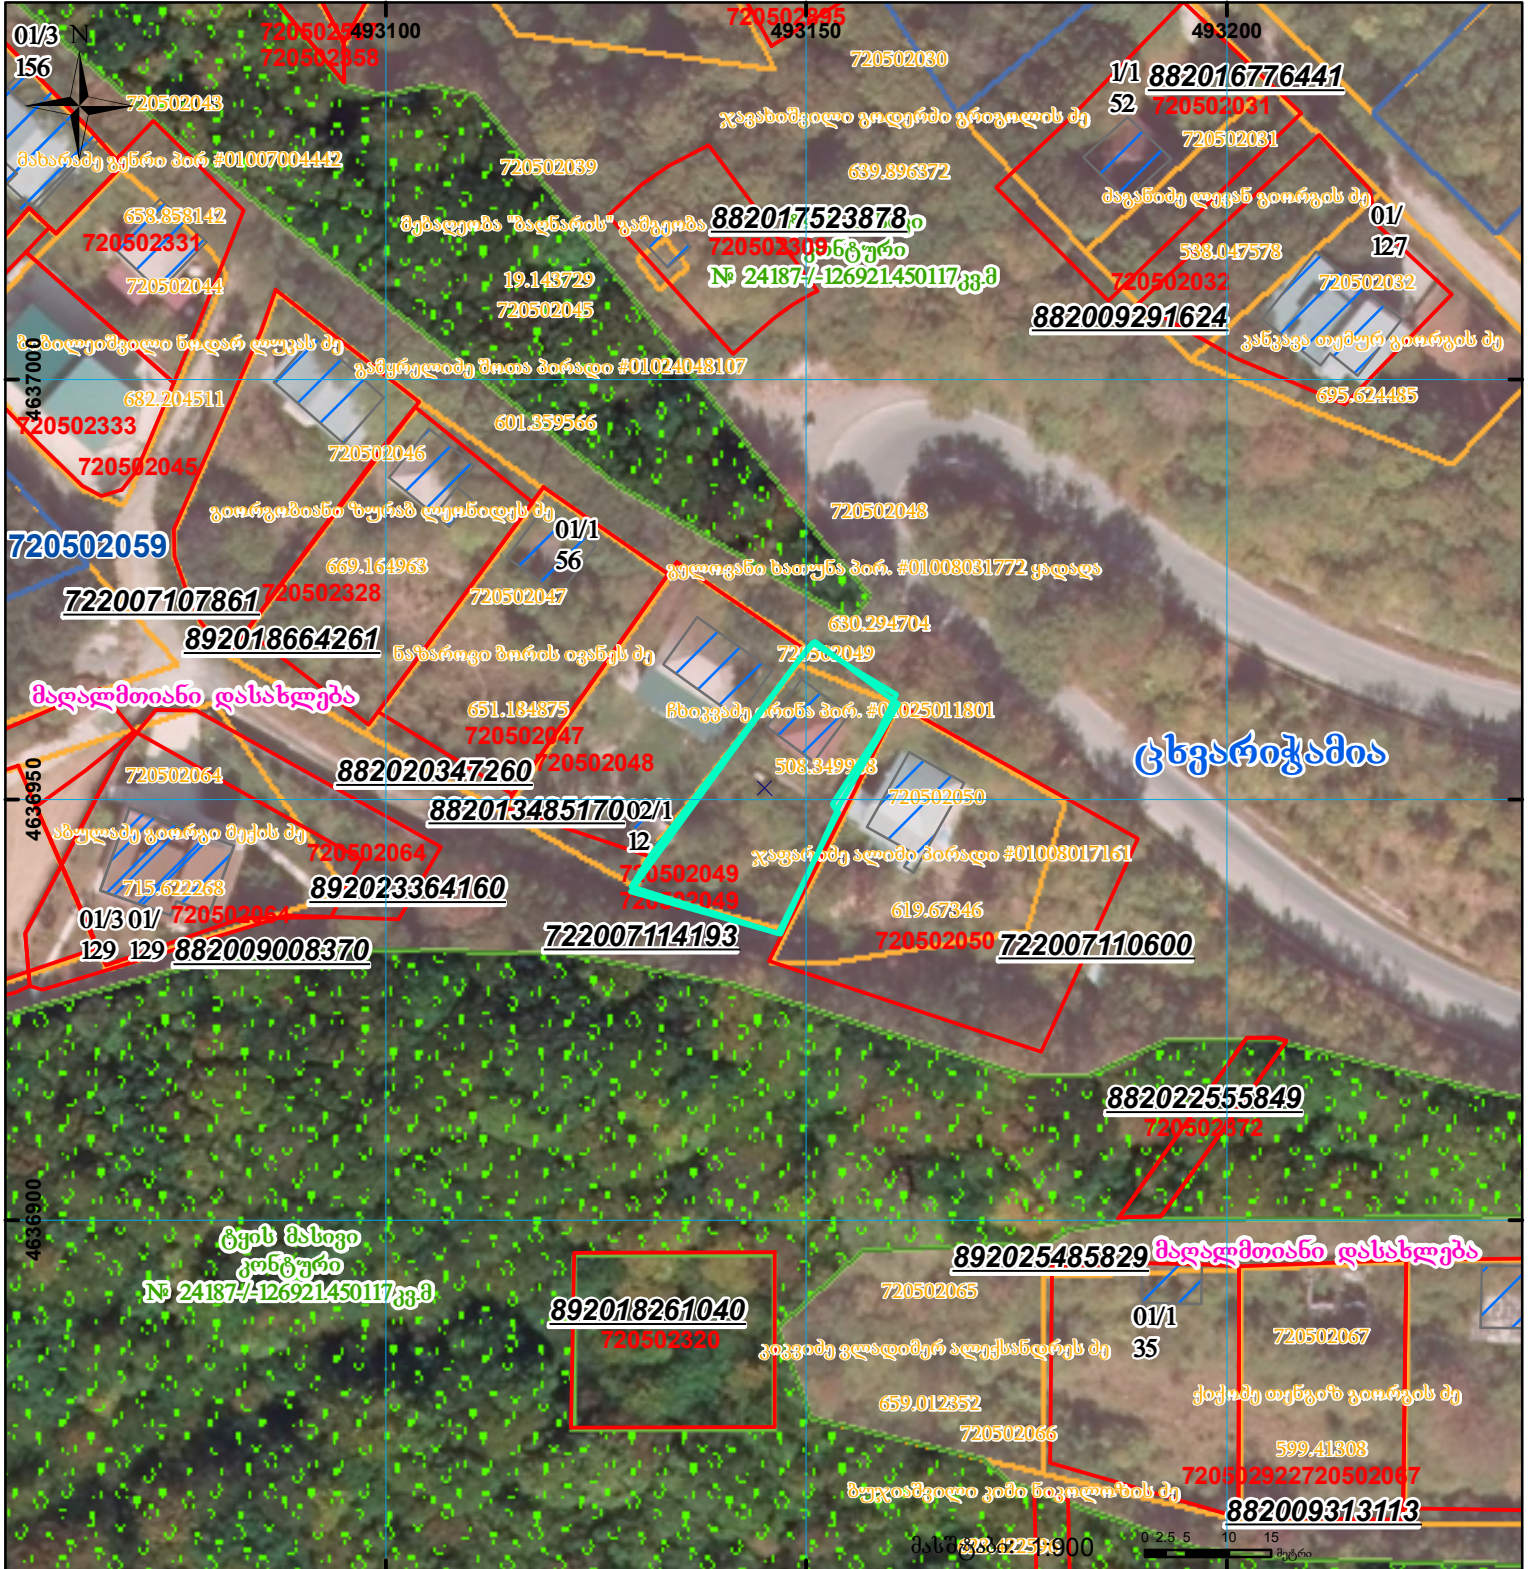

შენობა-ნაგებობა,
პირობითი ნომერი/სართულიანობა



გადასახილველი

სარეგისტრაციოდ წარმოდგენილი ნაკვეთი



მიწის ნაკვეთის საკადასტრო საზღვარი



შეგნებარე ნაკვეთი



საზოგადოებრივი ნაკვეთი



UTM (საერთაშორისო)
სისტემის კოორდ.