




# საკადასტრო გეგმა

საჯარო რეესტრის ეროვნული  
სააგენტო

საკადასტრო კოდი: **64.23.01.606**  
განცხადების ნომერი: **882020818068**  
მომზადების თარიღი: **04/11/2020**

ნაკვეთის დანიშნულება: **არასასოფლო სამეურნეო**  
ფართობი: **3640 კვ.მ (WGS 84 / UTM zone 38N)**

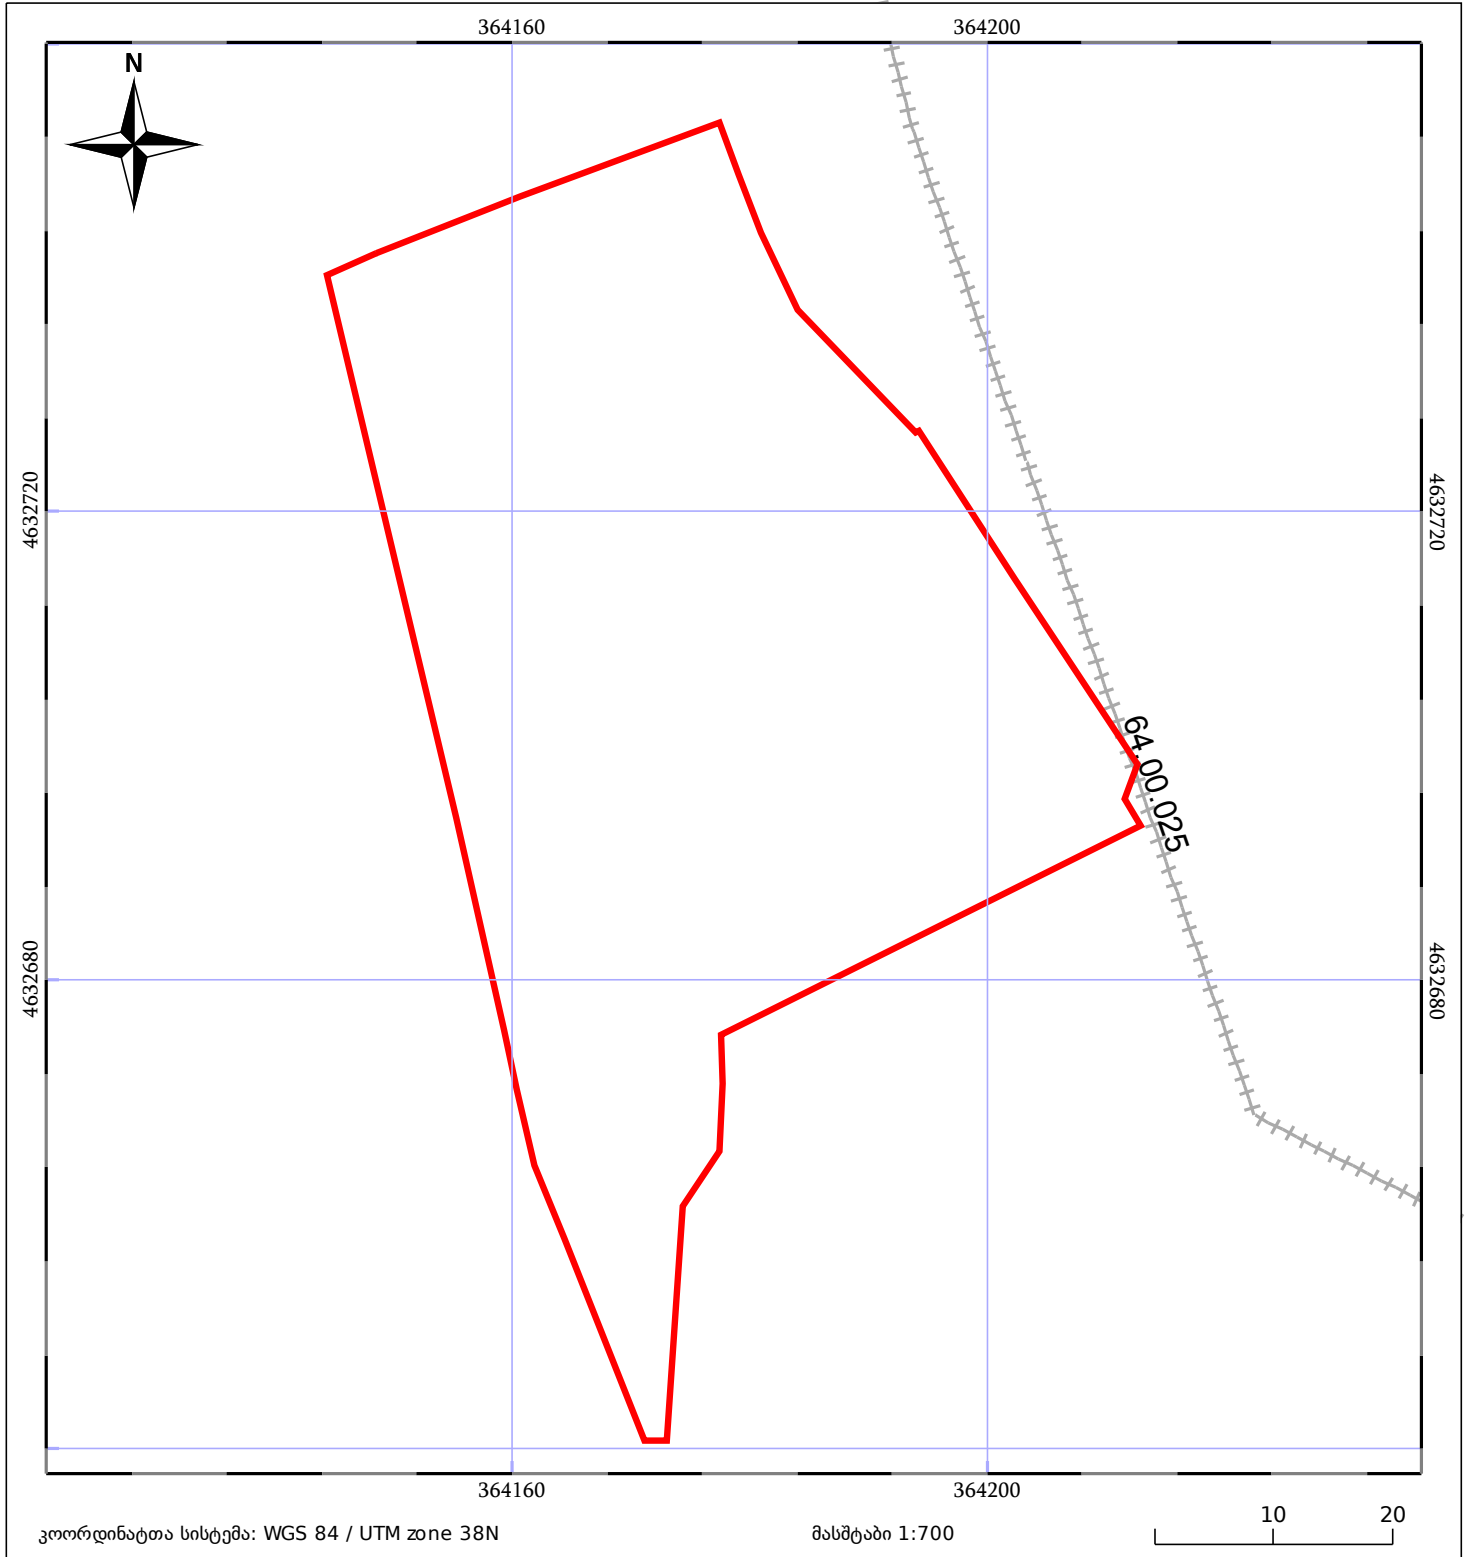

05/25	მშენებარე ნაგებობა		ნაკვეთის საკადასტრო საზღვარი	05/25	შენობა/ნაგებობა
	საზღვრივი ნაგებობა		ტყის ფონდი		ვალდებულება