



საქართველოს
ეროვნული სააგენტო

საქართველოს იუსტიციის სამინისტრო
საჯარო რეგისტრის ეროვნული სააგენტო

საკადასტრო გეგმა


მიწის ნაკვეთის საკადასტრო კოდი: 01.15.05.031.014

განცხადების რეგისტრაციის ნომერი 882014320468

მიწის ნაკვეთის ფართობი: 270 კვ.მ.

დანიშნულება: არასასოფლო-სამეურნეო

გომჯაღების თარიღი 20.06.14

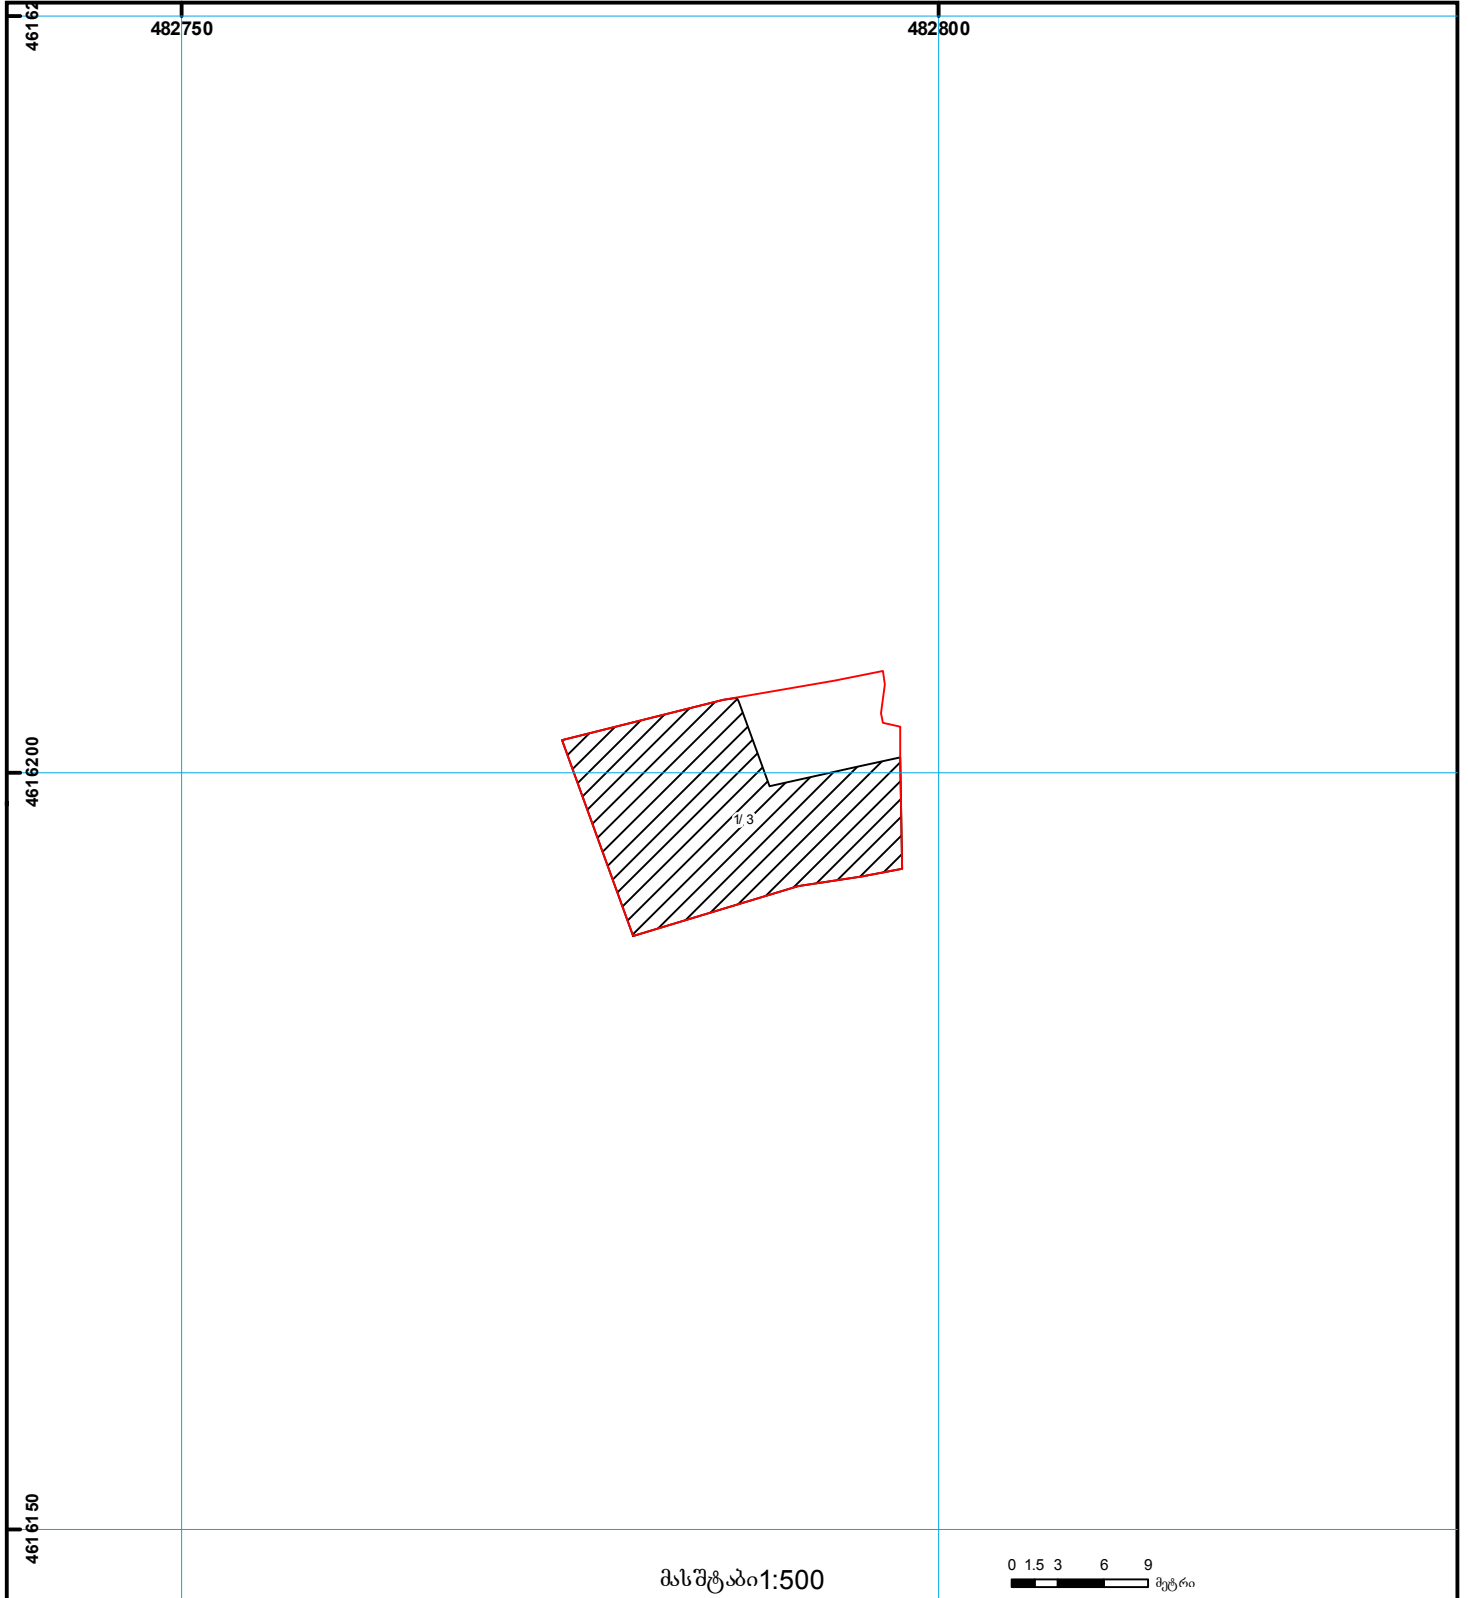

	შენიშვნა-ნაგებობა, პირობითი ნომერი/სართულიანობა		ვალდებულება		საზოგადოებრივი ნაგებობა
	მიწის ნაკვეთის საკადასტრო საზღვარი		მშენებარე ნაგებობა		მიწისქვეშა ნაგებობა

0.00
(საერთაშორისო)
UTM სისტემის კოორდ.