




ბლოკის გეგმა

საჯარო რეესტრის ეროვნული
სააგენტო

ბლოკის საკადასტრო კოდი: **31.06.23.065**

მომზადების თარიღი: **18/06/2018**

განცხადების ნომერი: **892018412855**

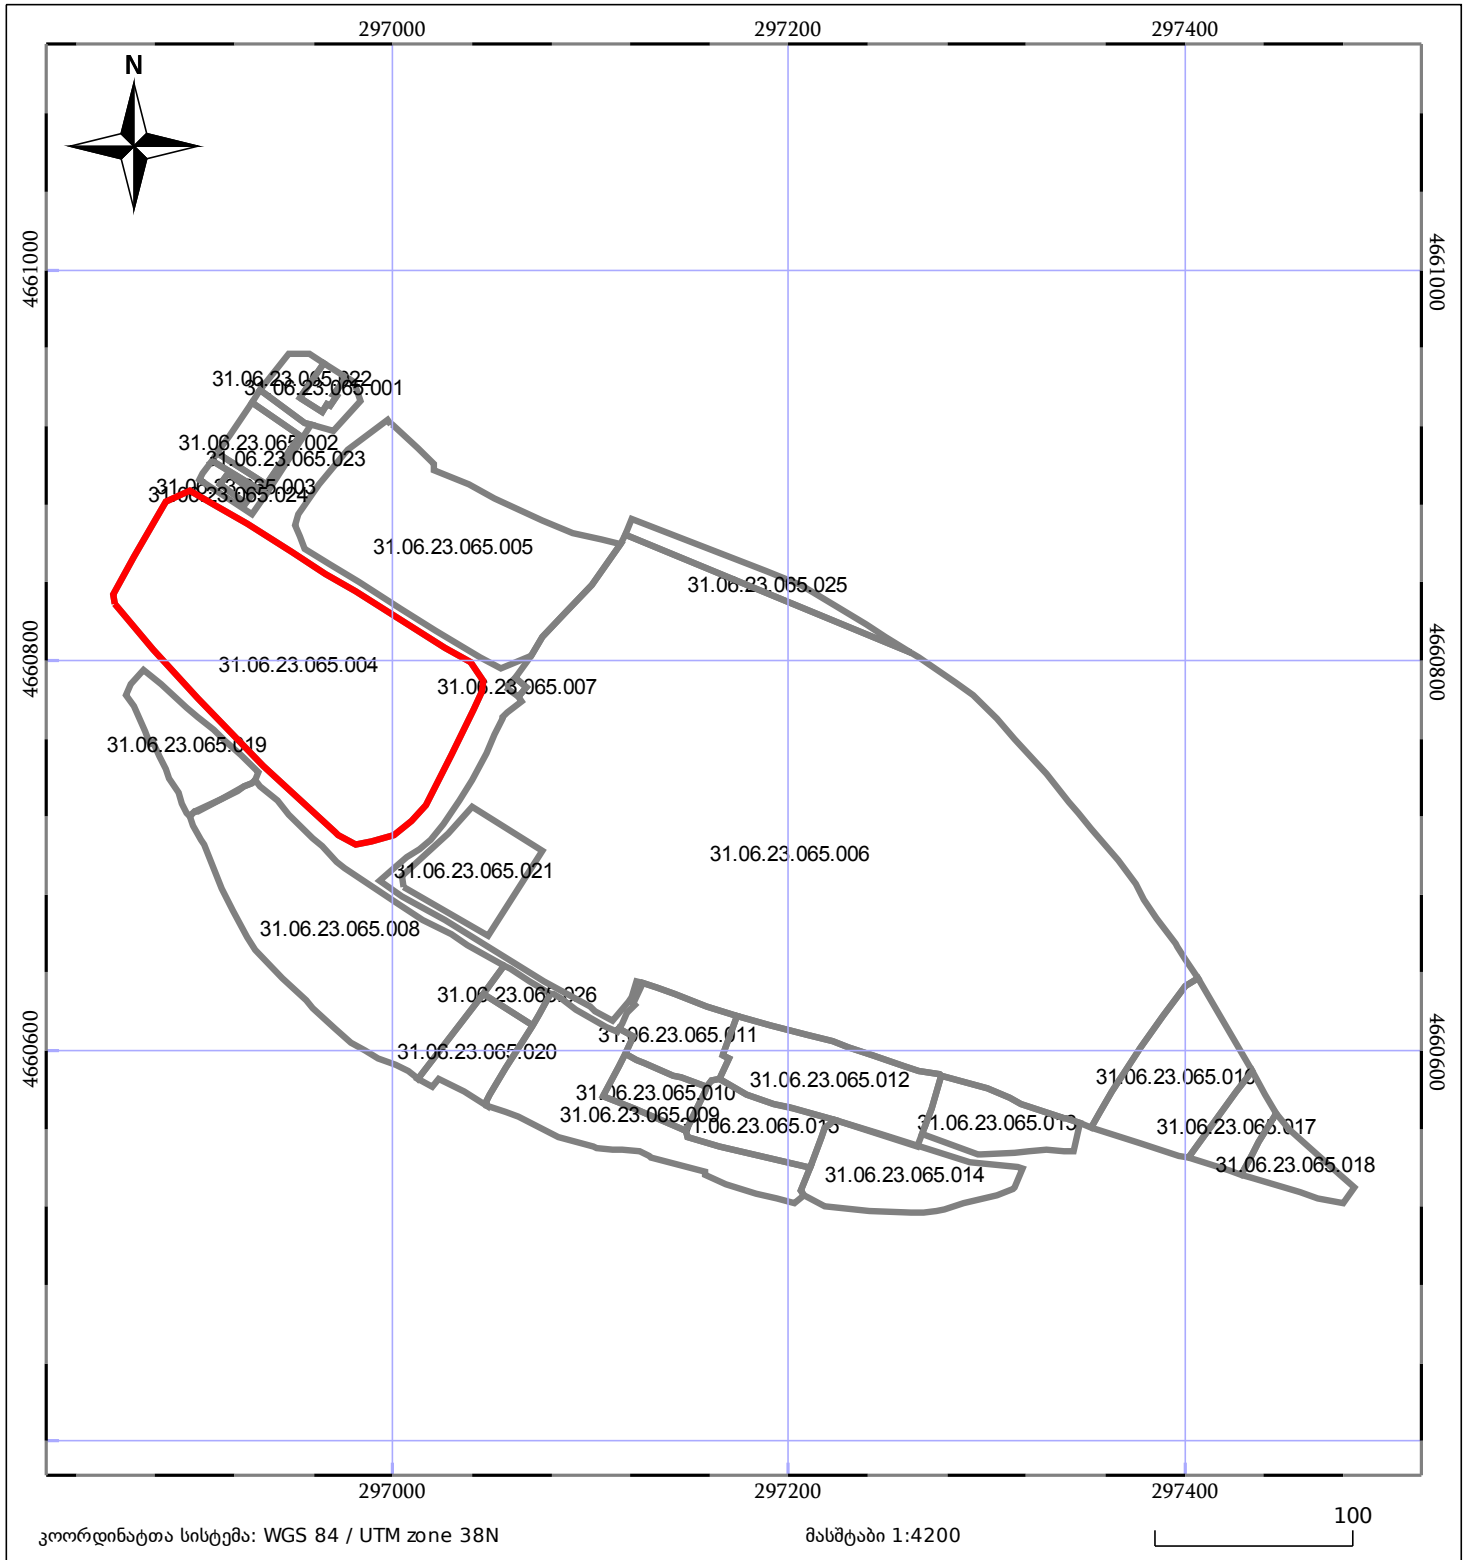

05/25	მშენებარე ნაგებობა	05/25	შენობა/ნაგებობა
	ნაკვეთის საკადასტრო საზღვარი		ბლოკის საკადასტრო ფენა