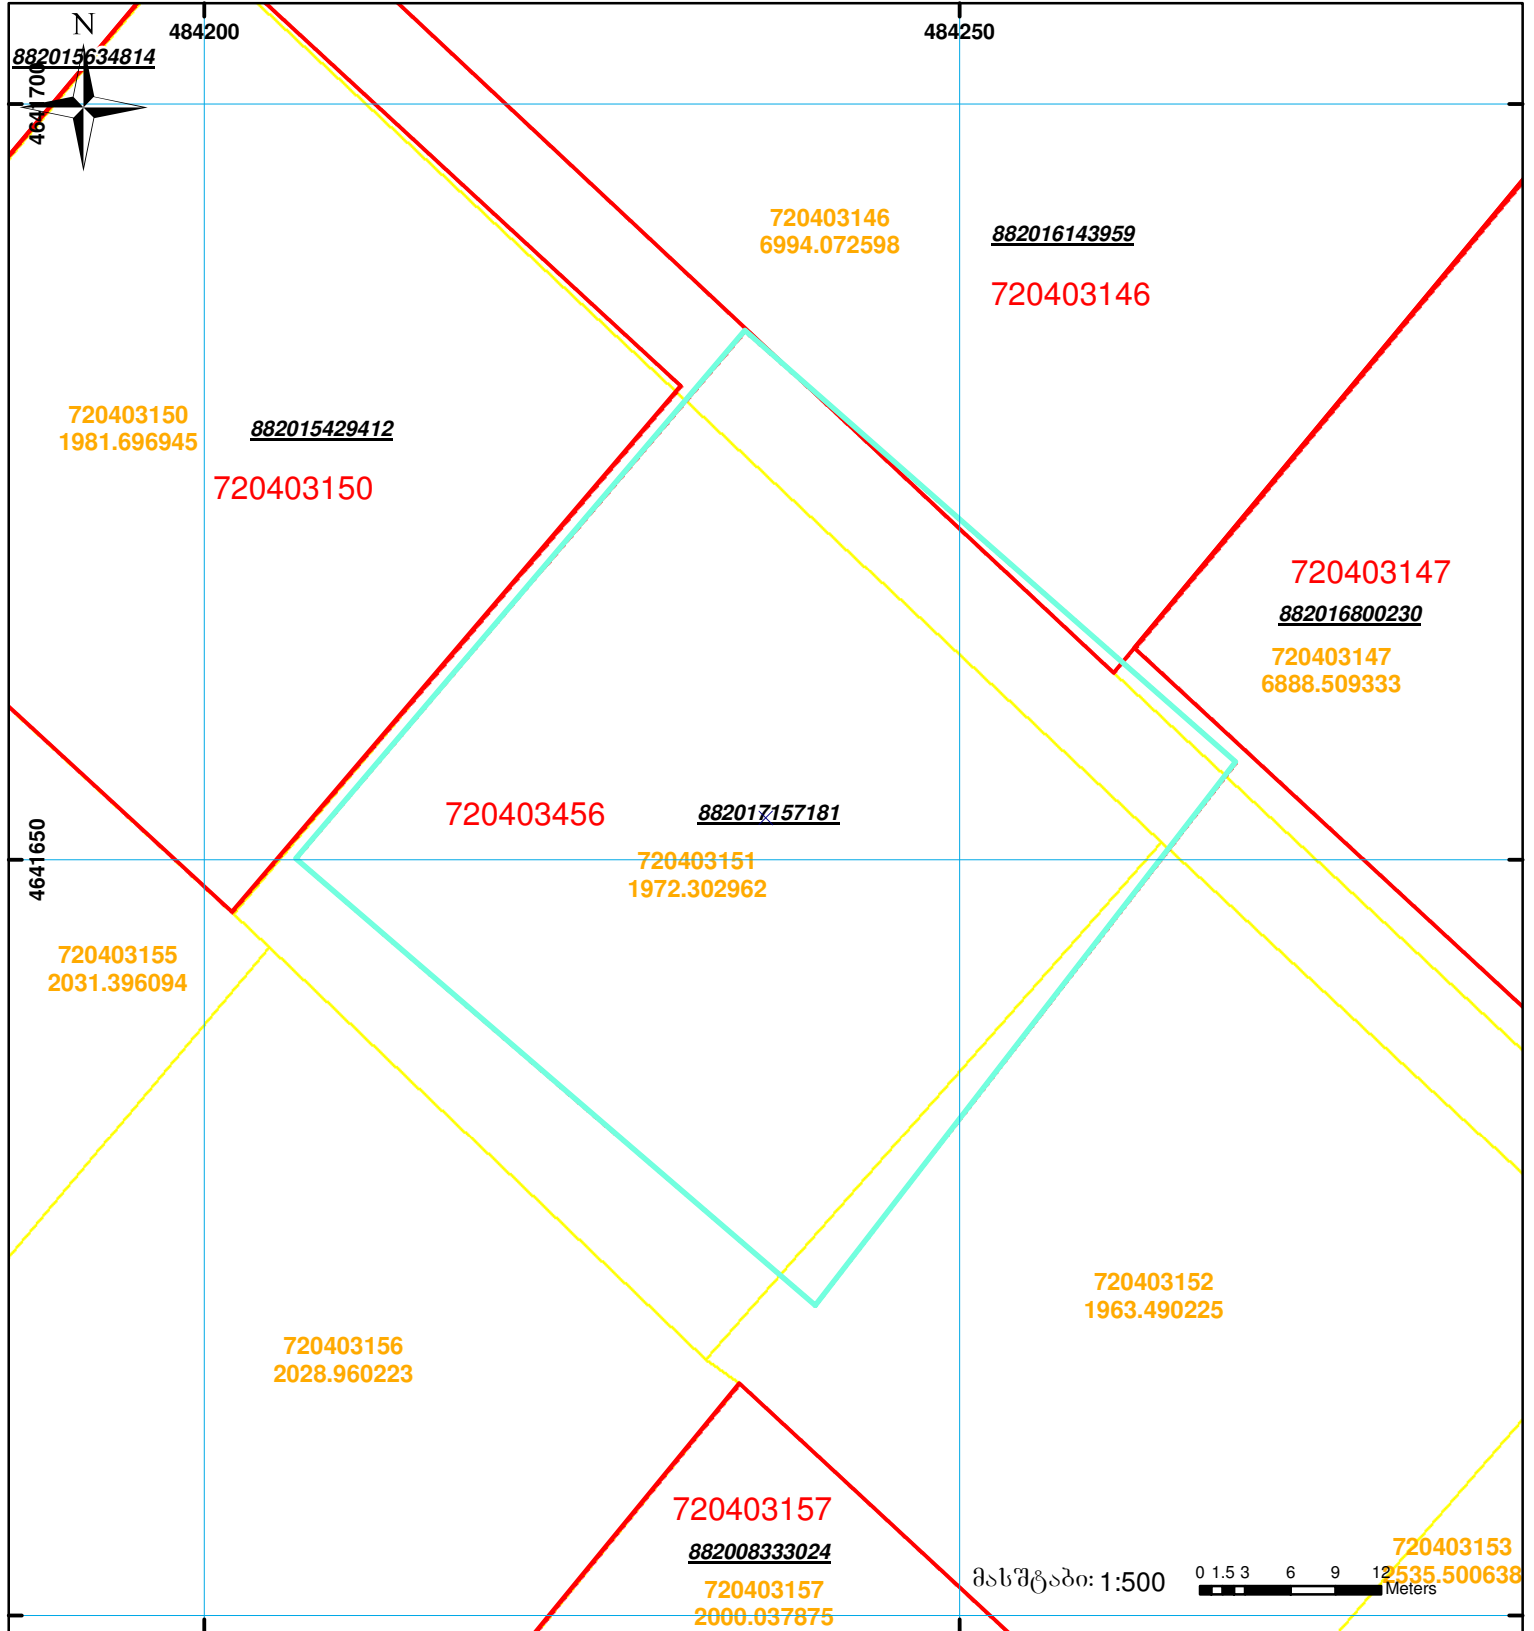
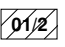
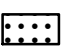
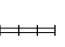
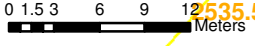

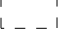


ზედღება რეგისტრირებულ მონაცემთან 720403146

მიწის ნაკვეთის საკადასტრო კოდი: 72 04 03 456
 განცხადების რეგისტრაციის ნომერი: 882017157181
 მიწის ნაკვეთის ფართობი: 2022 კვ.მ.
 ღანიშნულება:

მომზადების თარიღი: 06.03.17



	შენიშვნა-ნაკვებობა, პირობითი ნომერი/სართულიანობა		ვალდებულება		საზოპრივი ნაკვებობა		0.00 00'0 UTM (საერთაშორისო) სისტემის კოორდ.
	მიწის ნაკვეთის საკადასტრო საზღვარი		მშენებარე ნაკვებობა			მასშტაბი: 1:500	