




საკადასტრო გეგმა

საქართველოს რეესტრის ეროვნული სააგენტო

საკადასტრო კოდი: **01.11.10.008.221**
განცხადების ნომერი: **892023103148**
მომზადების თარიღი: **08/11/2023**

ნაკვეთის დანიშნულება: **სასოფლო-სამეურნეო**
ფართობი: **2275 კვ.მ (WGS 84 / UTM zone 38N)**

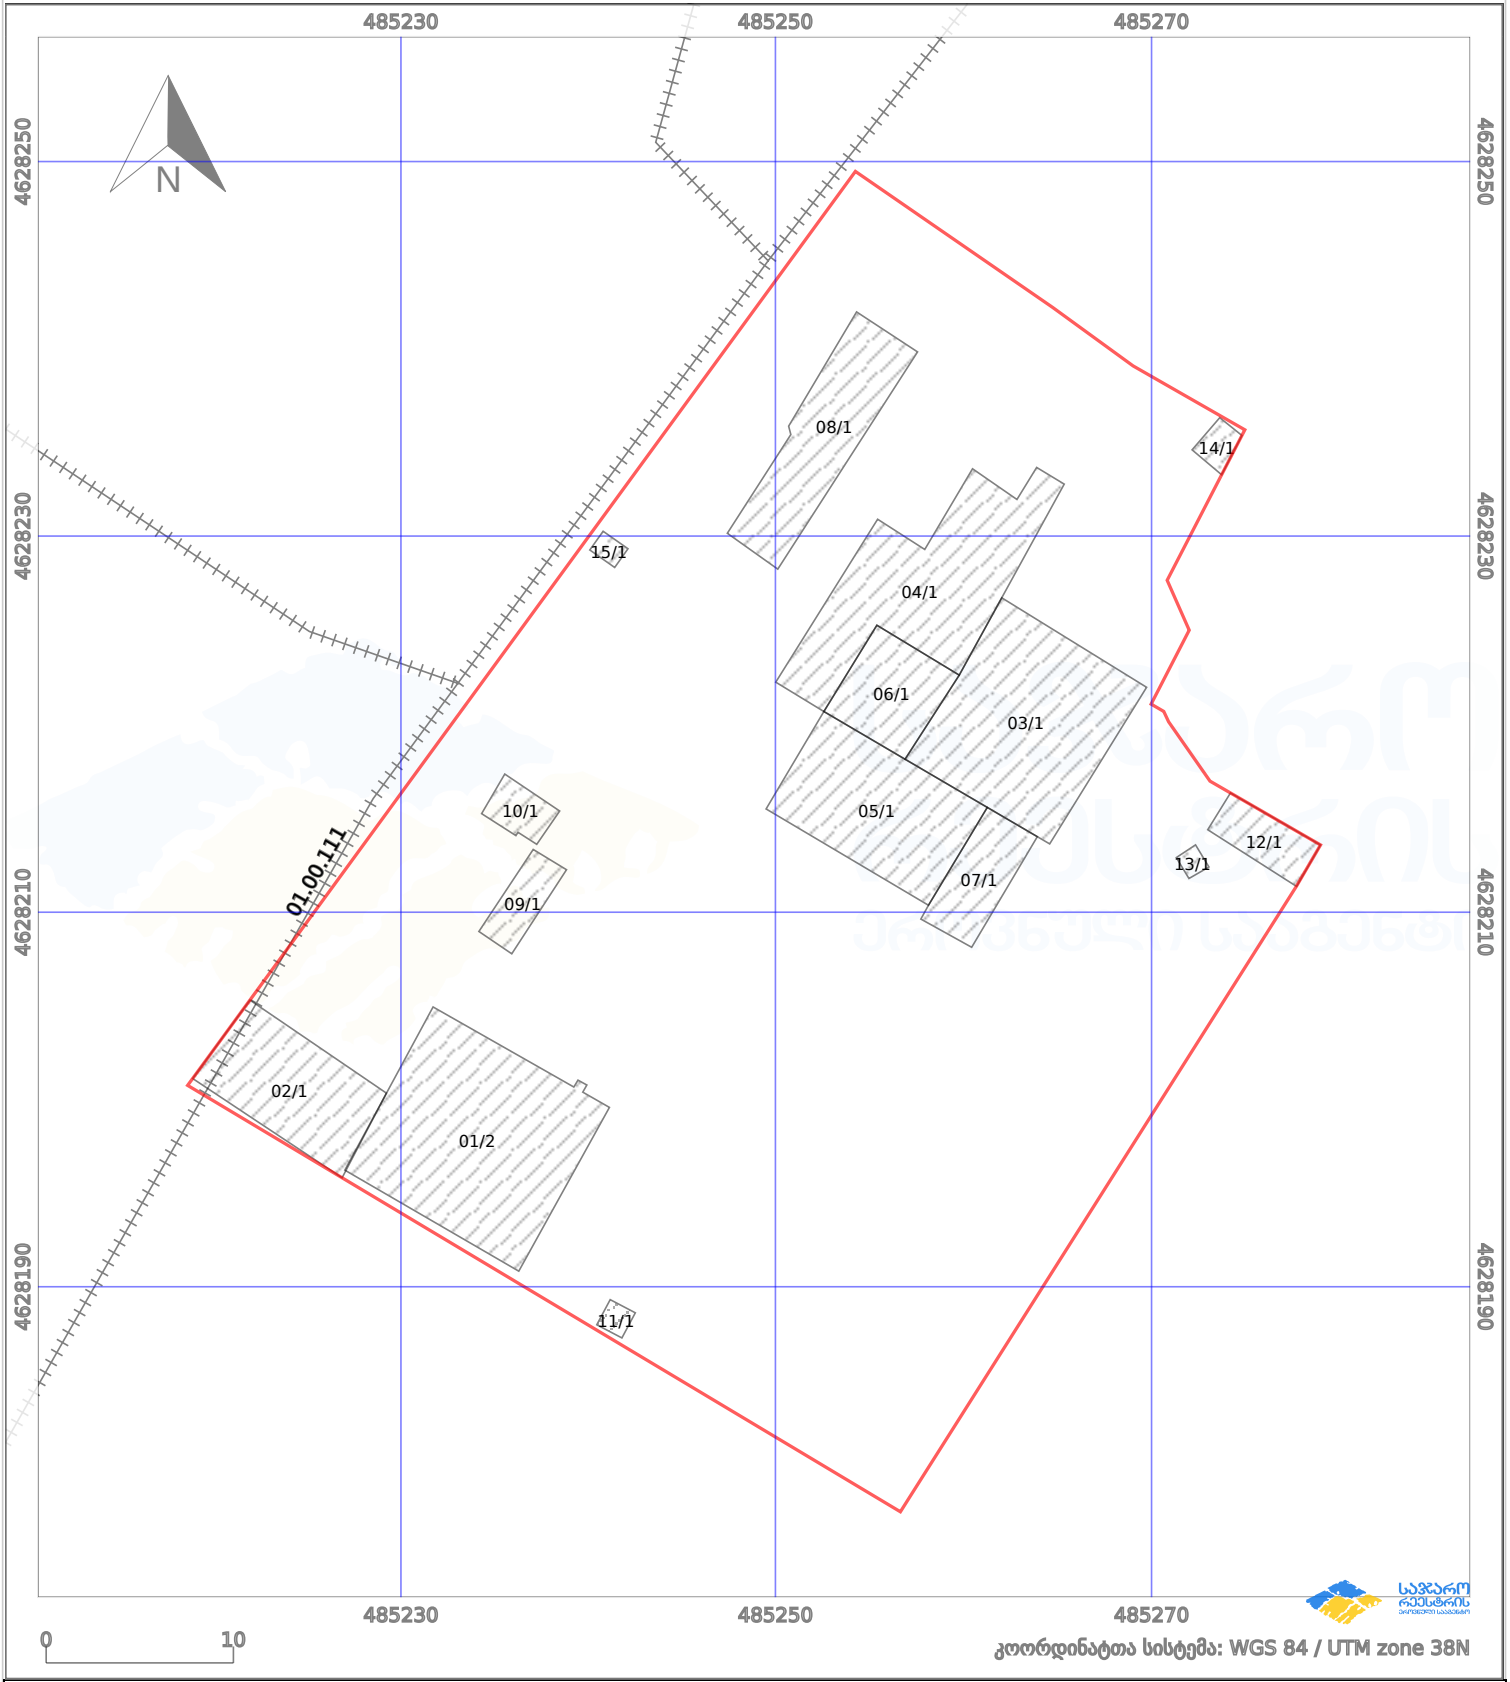

პირობითი აღნიშვნები:

	ნაკვეთის საზღვარი		მშენებარე ნაგებობა		აშენებული ნაგებობა		ქარსაფარი ზოლი
	საზომრივი ნაგებობა		ტყის ფონდი		ვალდებულება		