


დაკომპიტირდა 882024527401 განაცხადით დევიზირების გეგმით

მიწის ნაკვეთის საკადასტრო კოდი: **291738768**  
 განაცხადების რეგისტრაციის ნომერი: **882025732069**  
 მიწის ნაკვეთის ფართობი: **3737 კვ.მ.**  
 დანიშნულება: **27.06.25**  
 მომზადების თარიღი:

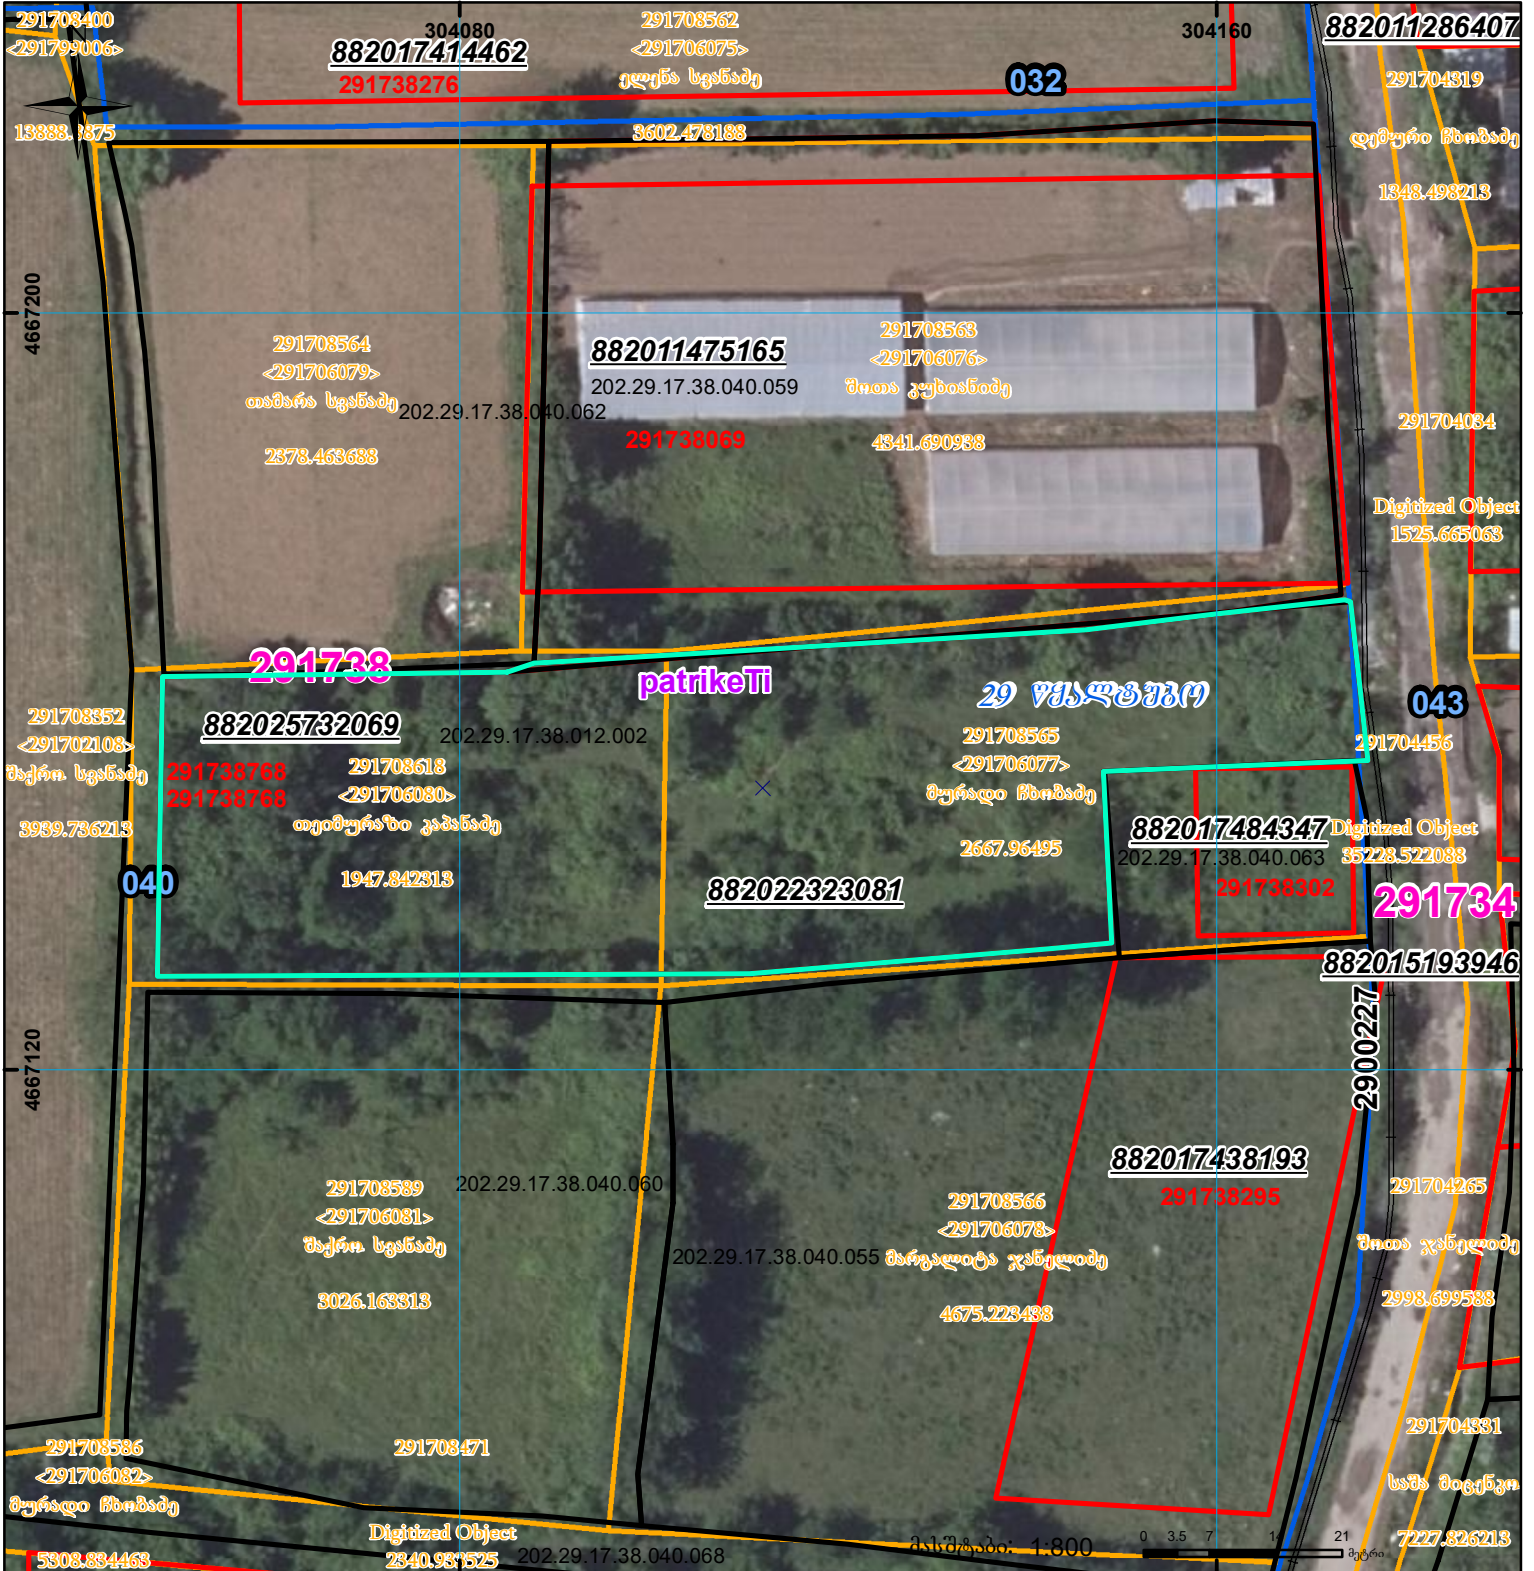

	შენიშნული ნაკვეთი, პირობითი ნომერი/სართულიანობა		კალდებულება		სარეგისტრაციოდ წარმოდგენილი ნაკვეთი
	მიწის ნაკვეთის საკადასტრო საზღვარი		შუქვარე ნაკვეთი		საზოგადოებრივი ნაკვეთი

UTM (საერთაშორისო) სისტემის კოორდ.