


მიწის ნაკვეთის საკადასტრო კოდი: 34 08 72 077
 განცხადების რეგისტრაციის ნომერი: 882019091238
 მიწის ნაკვეთის ფართობი: 2000 კვ.მ.
 დანიშნულება:

მომზადების თარიღი: 29.10.19

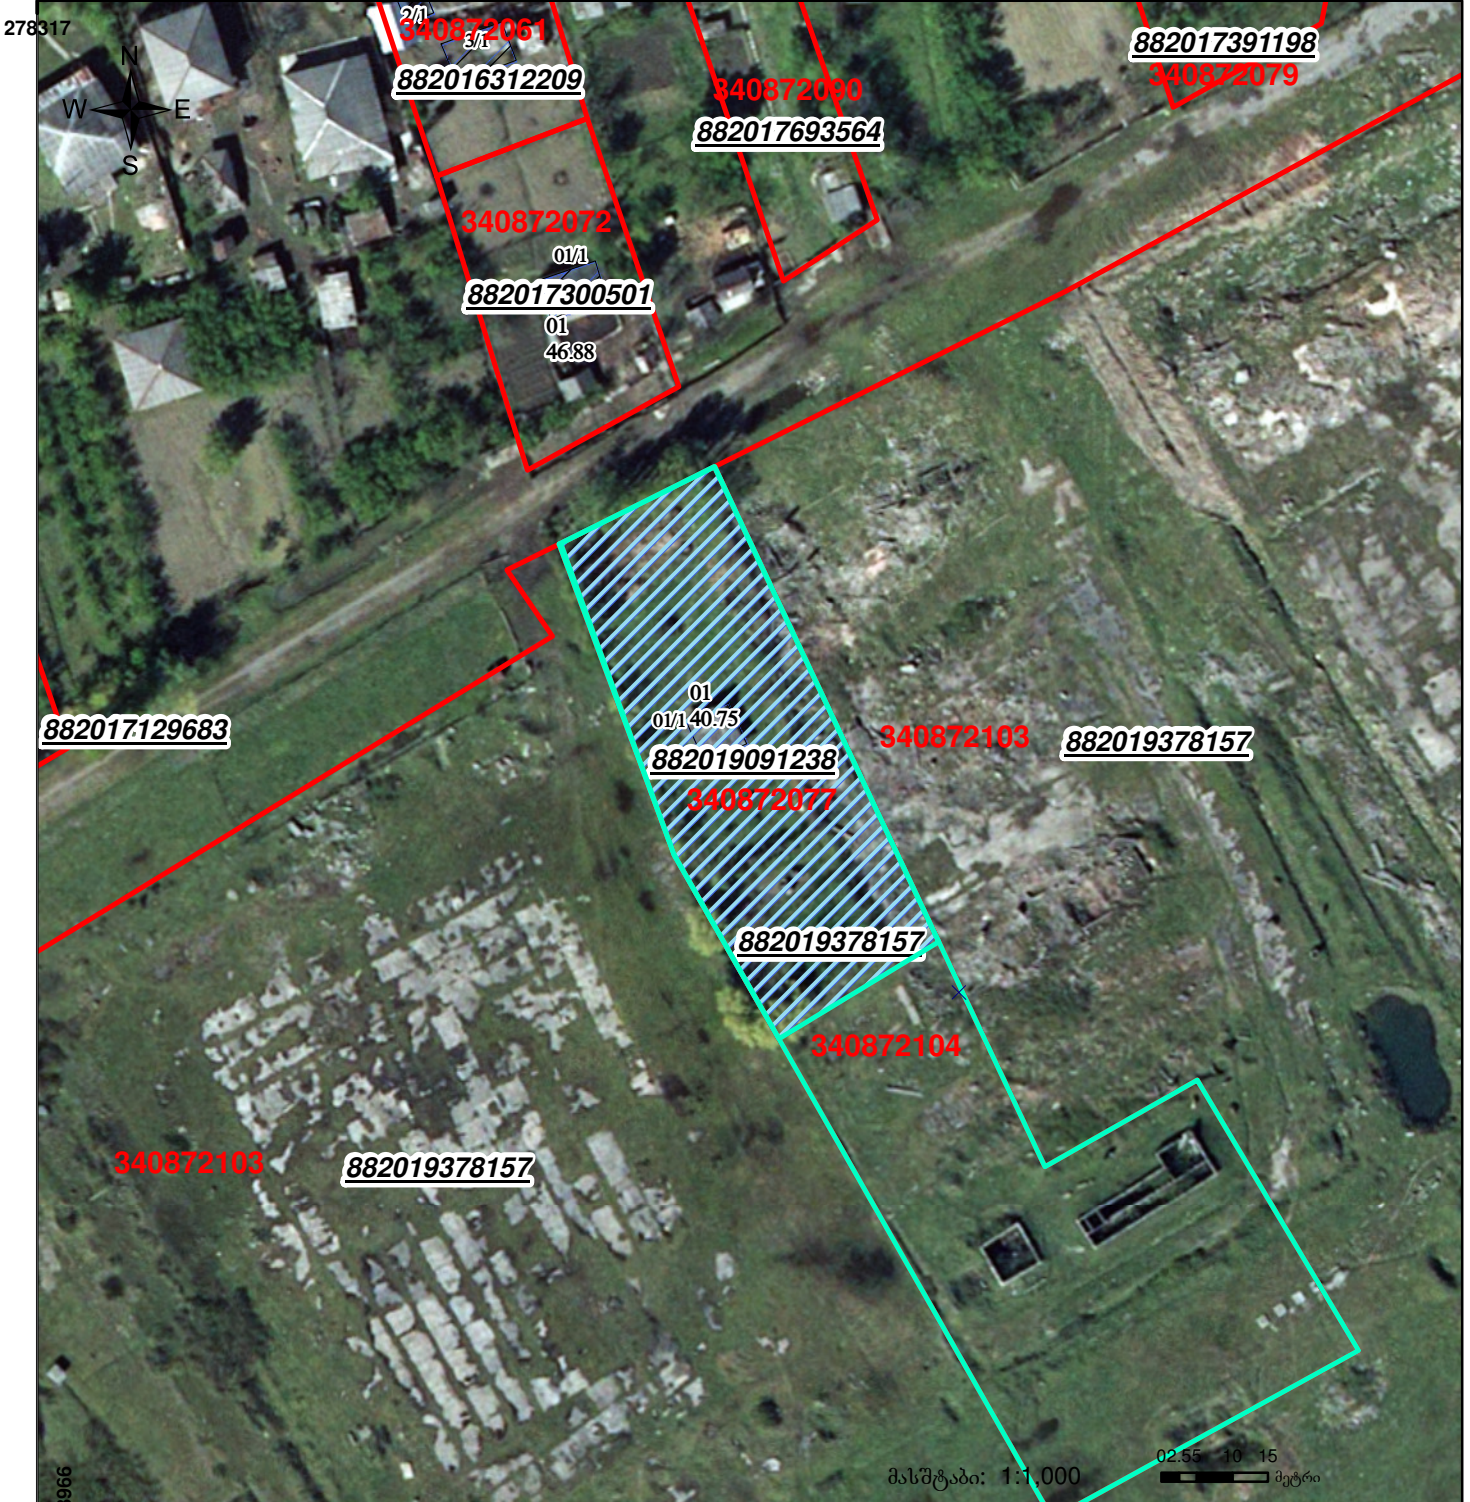

	შენიშნა-ნაგებობა, პირობითი ნომერი/სართულიანობა		ვალდებულება		ხაზობრივი ნაგებობა
	მიწის ნაკვეთის საკადასტრო საზღვარი		მშენებარე ნაგებობა		