



საკადასტრო გეგმა

საჯარო რეესტრის ეროვნული
სააგენტო

საკადასტრო კოდი: **61.12.22.297**

განცხადების ნომერი: **882017367766**


მომზადების თარიღი: **11/05/2017**

ნაკვეთის დანიშნულება:

ფართობი:

სასოფლო-სამეურნეო


1300 კვ.მ (WGS 84 / UTM zone 38N)

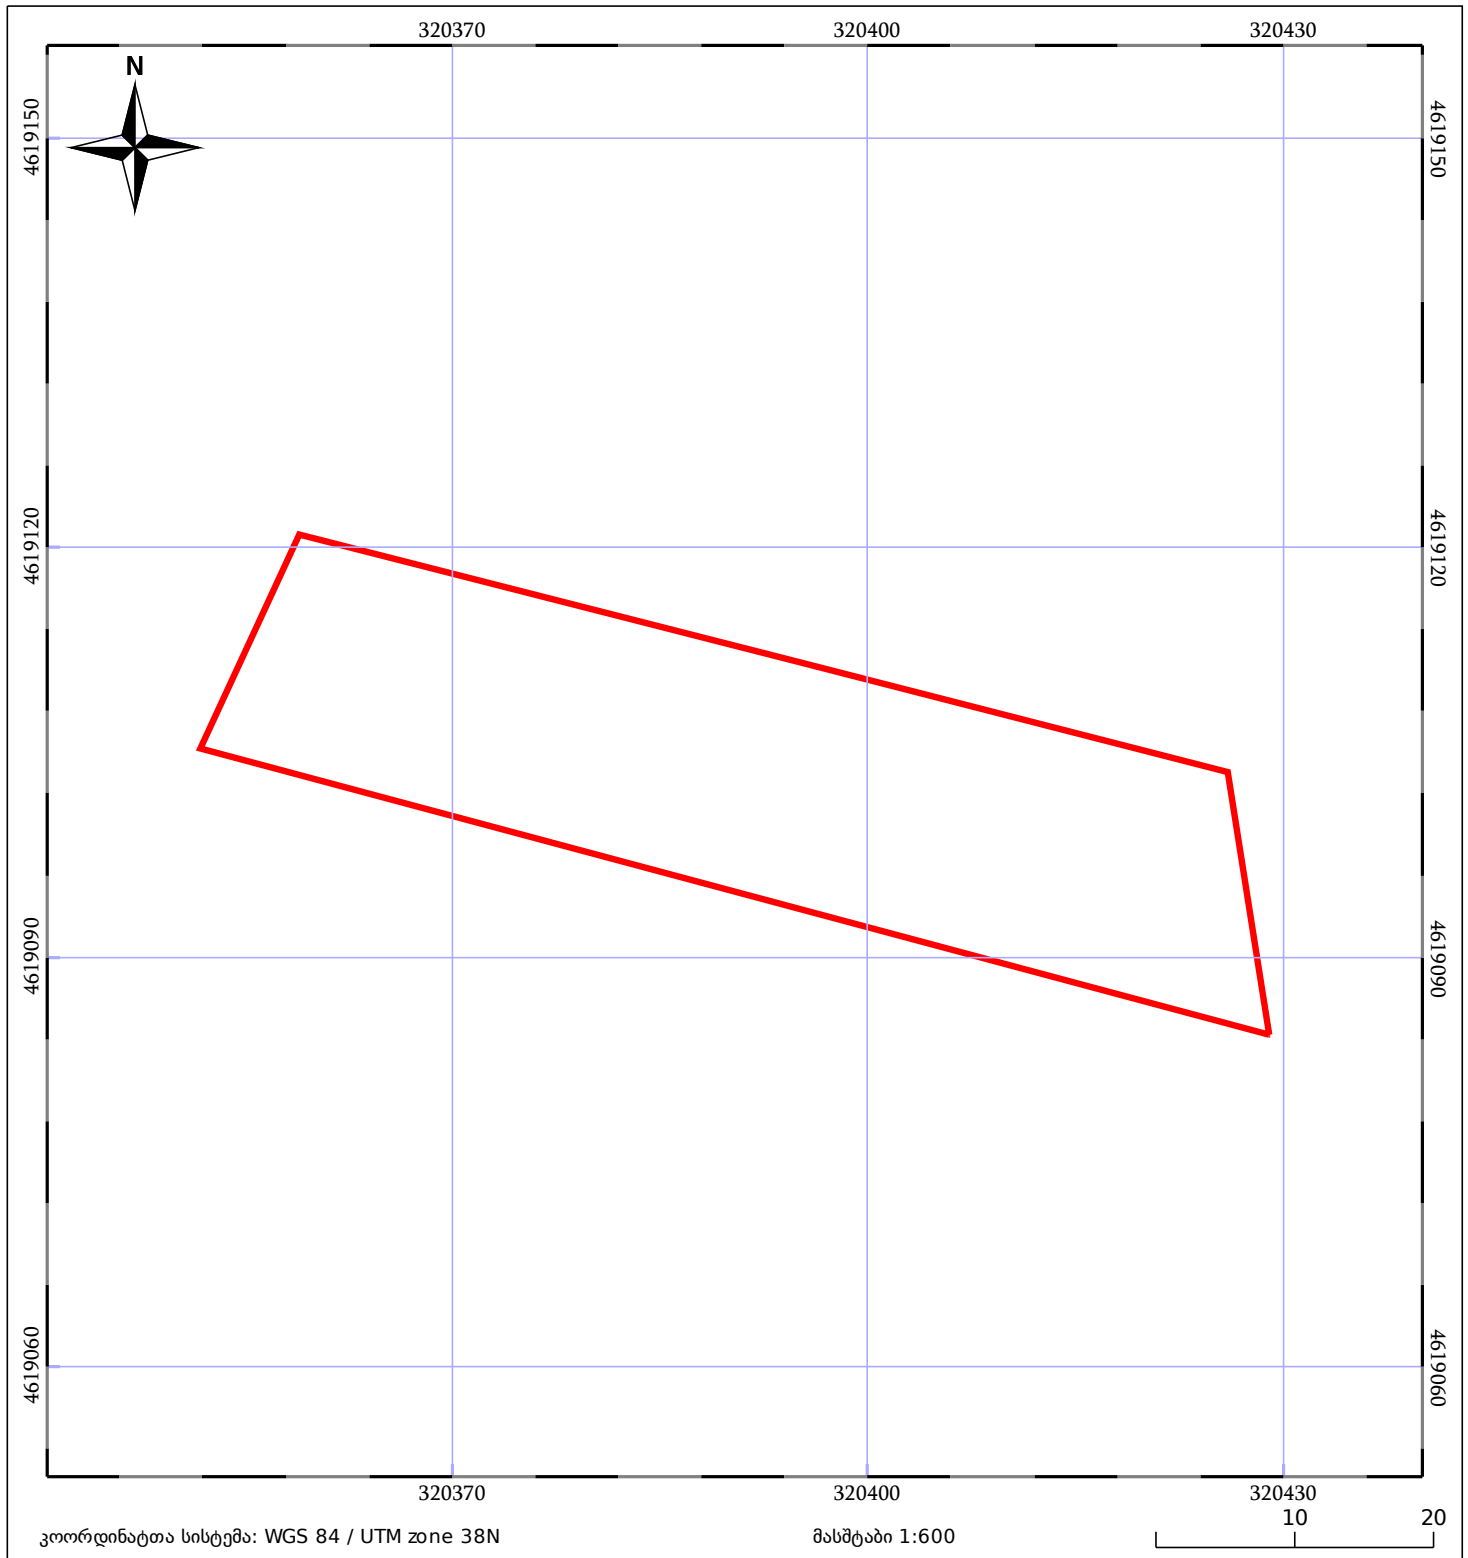

ნაკვეთის საკადასტრო საზღვარი



საზღვარი ნაკვეთი

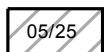


შენიშვნა/ნაკვეთი



შენიშვნა ნაკვეთი



ტყის ფონდი

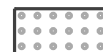

ვალდებულება