




საკადასტრო გეგმა

საქართველოს რეესტრის ეროვნული
სააგენტო

საკადასტრო კოდი: 03.01.22.661
განცხადების ნომერი: 882023865333
მომზადების თარიღი: 15/08/2023

ნაკვეთის დანიშნულება: არასასოფლო სამეურნეო
ფართობი: 3435 კვ.მ (WGS 84 / UTM zone 38N)

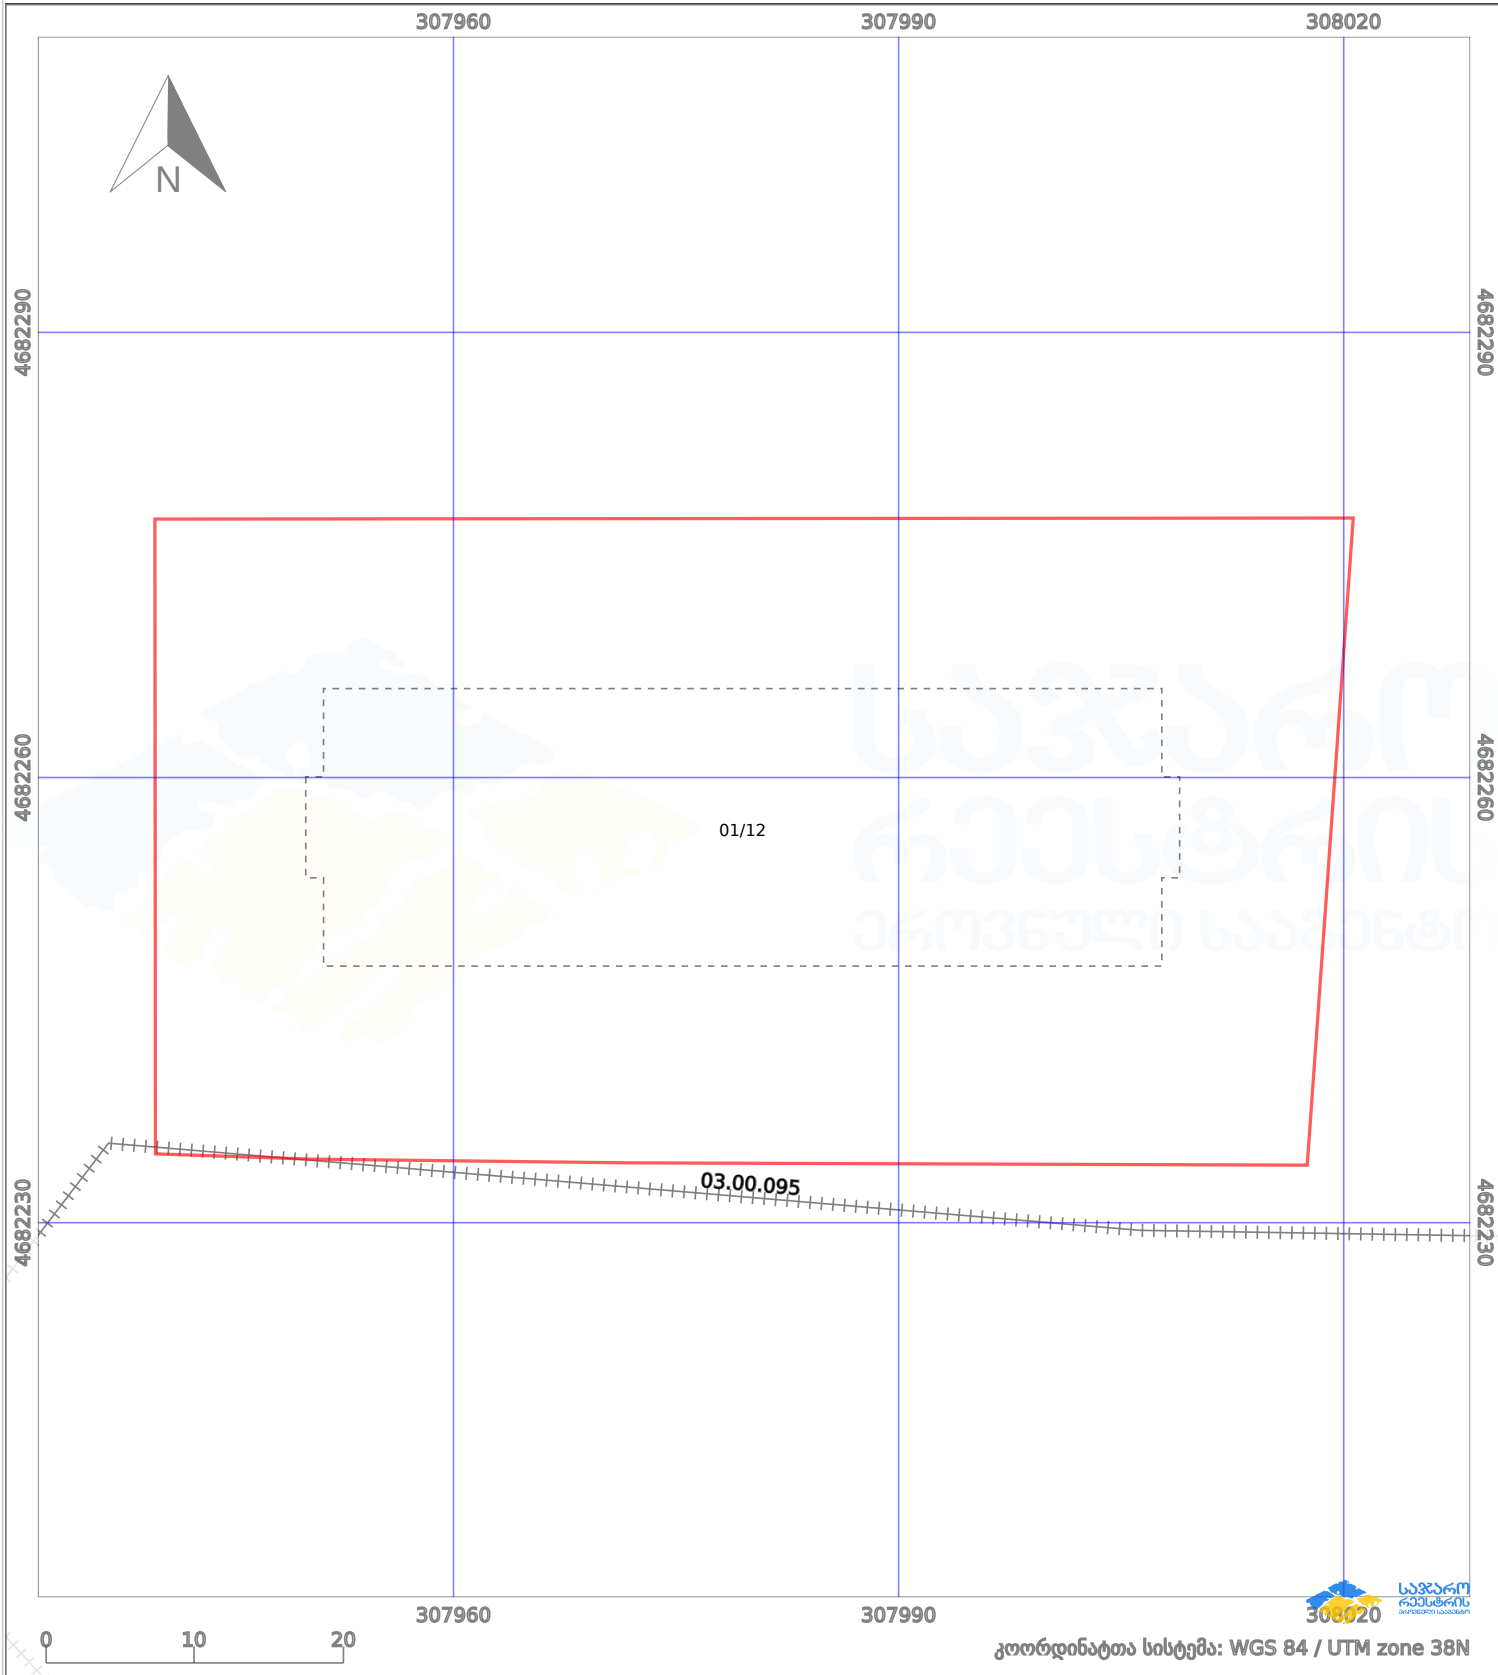

პირობითი აღნიშვნები:					
	ნაკვეთის საზღვარი		მშენებარე ნაგებობა		აშენებული ნაგებობა
	საზოგადოებრივი ნაგებობა		ტყის ფონდი		ვალდებულება
ქარსაფარი ზოლი					