



საკადასტრო გეგმა

საჯარო რეესტრის ეროვნული
სააგენტო

საკადასტრო კოდი: **22.24.08.050**

განცხადების ნომერი: **882016622244**

მომზადების თარიღი: **19/09/2016**


ნაკვეთის დანიშნულება:

სასოფლო-სამეურნეო

ფართობი:

441 კვ.მ (WGS 84 / UTM zone 38N)

441 კვ.მ (WGS 84 / UTM zone 37N)

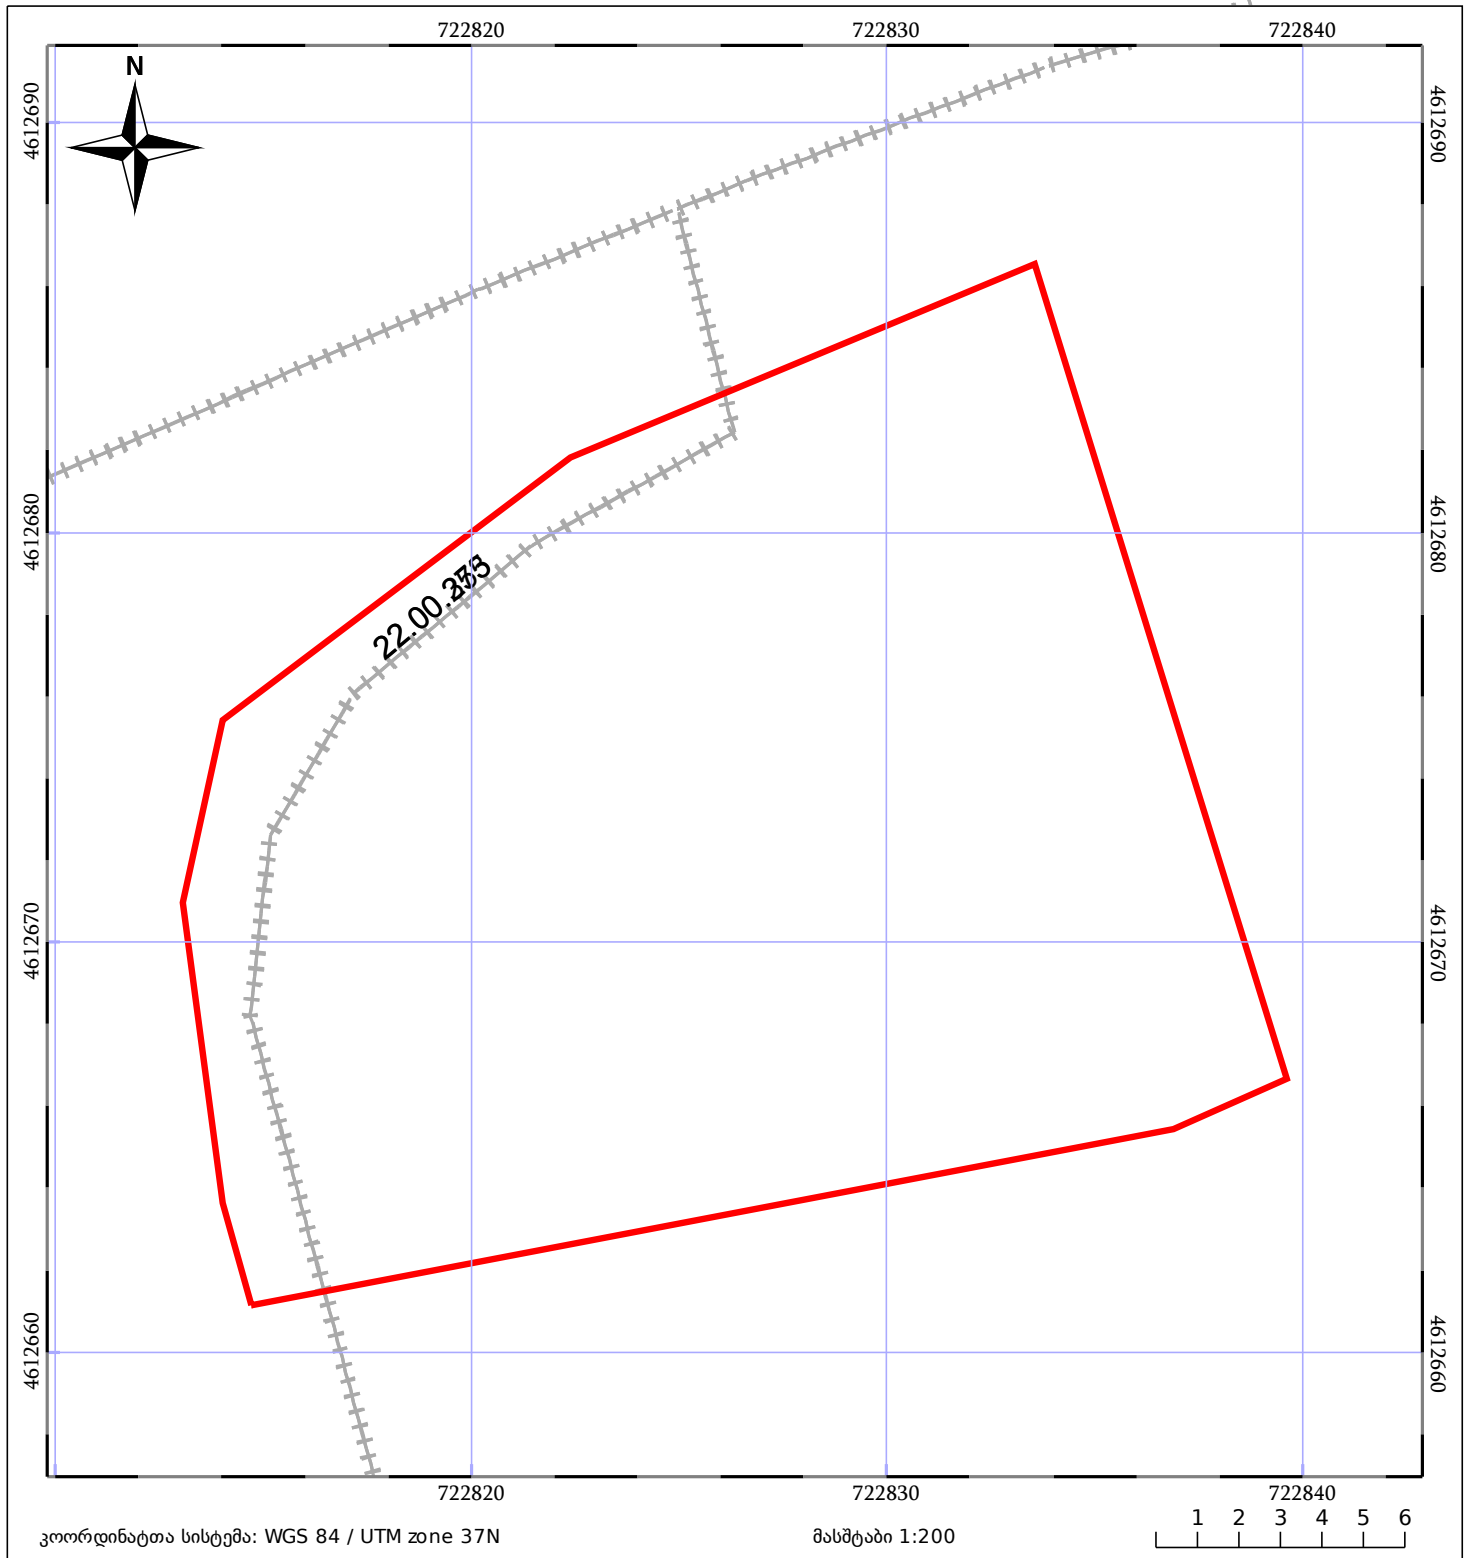

ნაკვეთის საკადასტრო საზღვარი	ხაზობრივი ნაგებობა	ტყის ფონდი
შენობა/ნაგებობა	მშენებარე ნაგებობა	ვალდებულება