


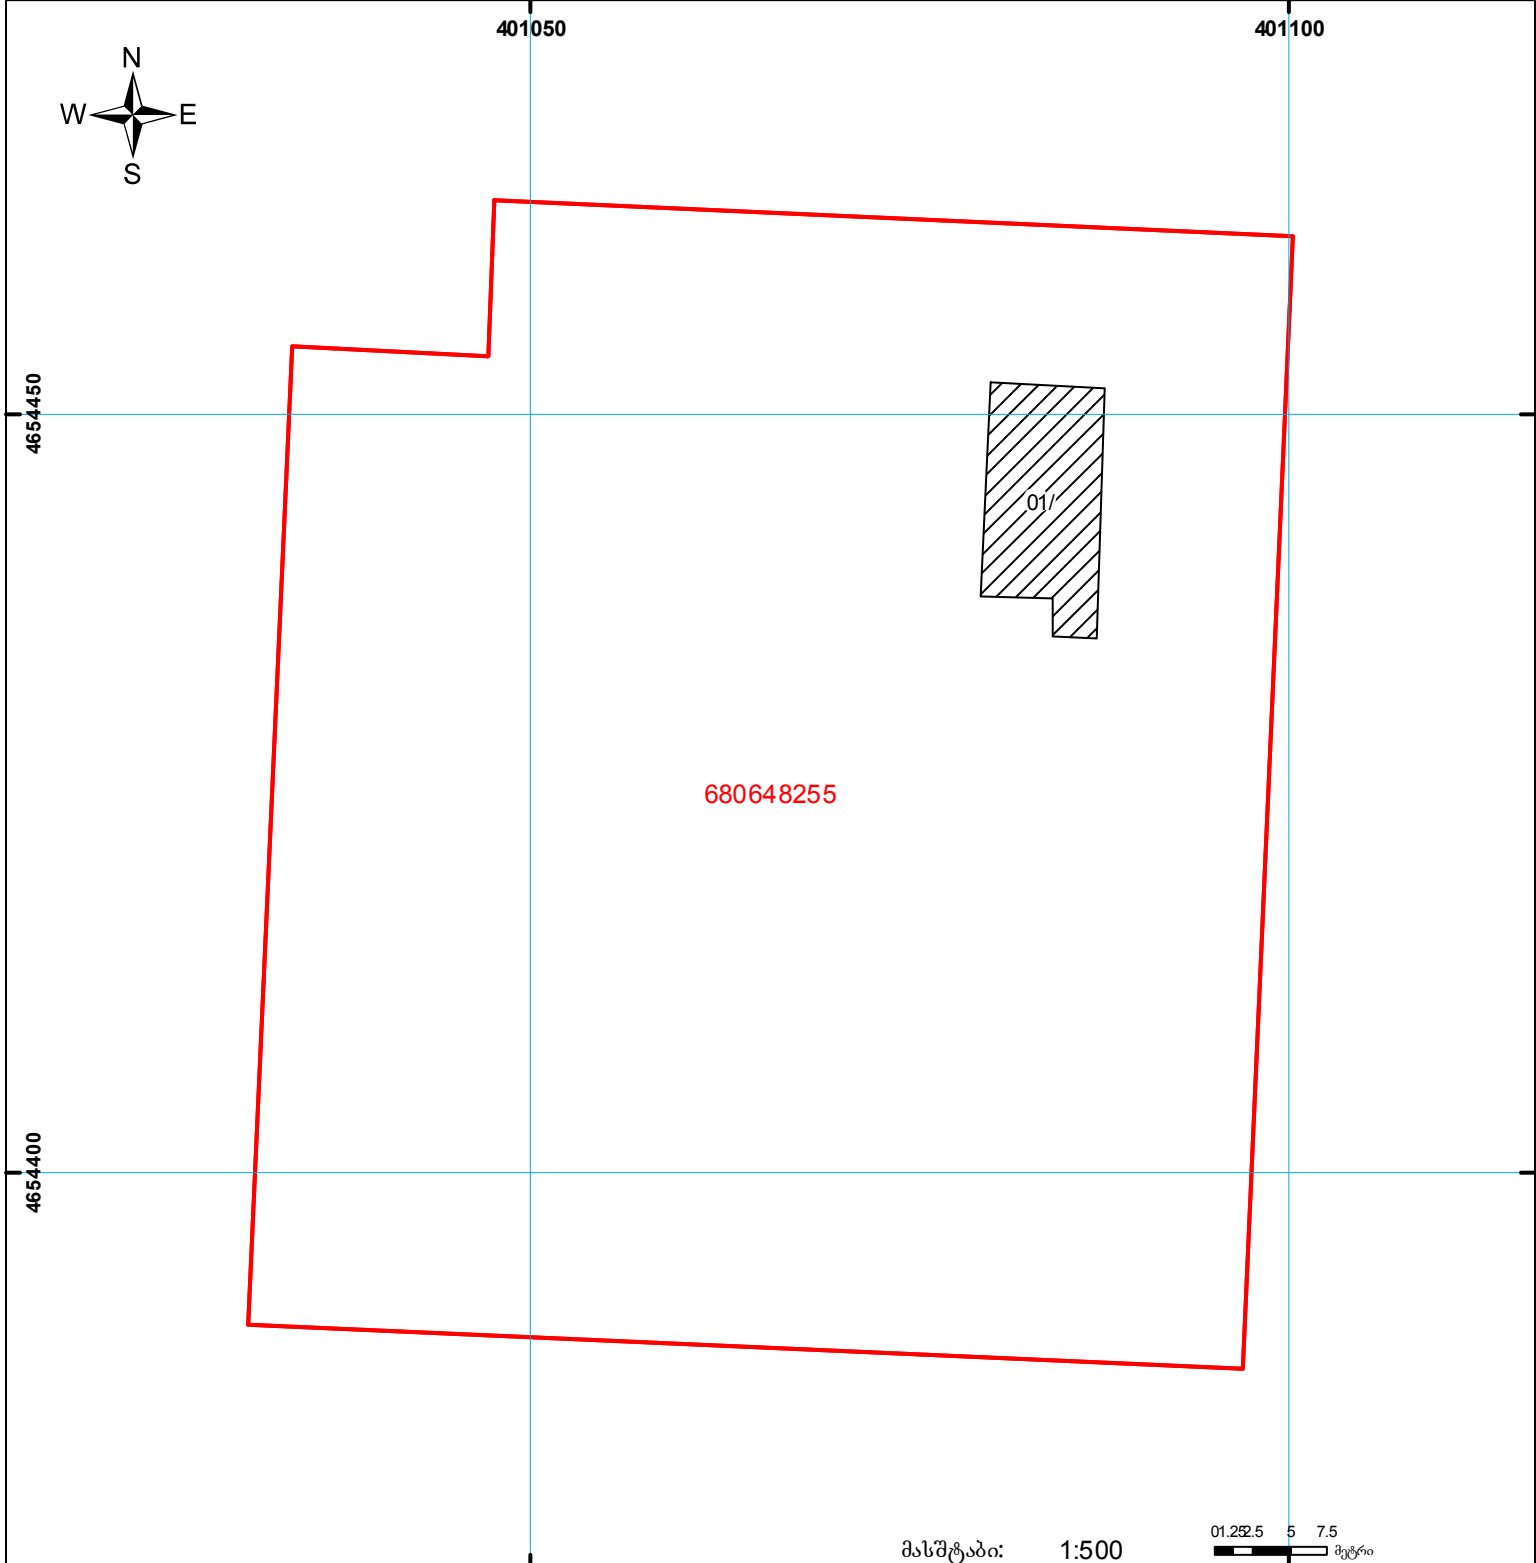

მიწის ნაკვეთის საკადასტრო კოდი: 68 06 48 255  
 განცხადების რეგისტრაციის ნომერი: 882013207965  
 მიწის ნაკვეთის ფართობი: 4800 კვ.მ.  
 დანიშნულება: არასასოფლო-სამეურნეო  
 კატეგორია  
 მომზადების თარიღი: 15.05.2013



	შენიშნა-ნაგებობა, პირობითი ნომერი/სართულიანობა		ვალდებულება		საზოობრივი ნაგებობა	 0.00 0.00 UTM (საერთაშორისო) სისტემის კოორდ.
	მიწის ნაკვეთის საკადასტრო საზღვარი		მშენებარე ნაგებობა			