



საკადასტრო გეგმა

საჯარო რეესტრის ეროვნული
სააგენტო

საკადასტრო კოდი:

67.07.34.570

ნაკვეთის დანიშნულება:

სასოფლო-სამეურნეო(სახნავი)

განცხადების ნომერი:


882023207353

ფართობი:

5020 კვ.მ (WGS 84 / UTM zone 38N)

მომზადების თარიღი:

12/04/2023

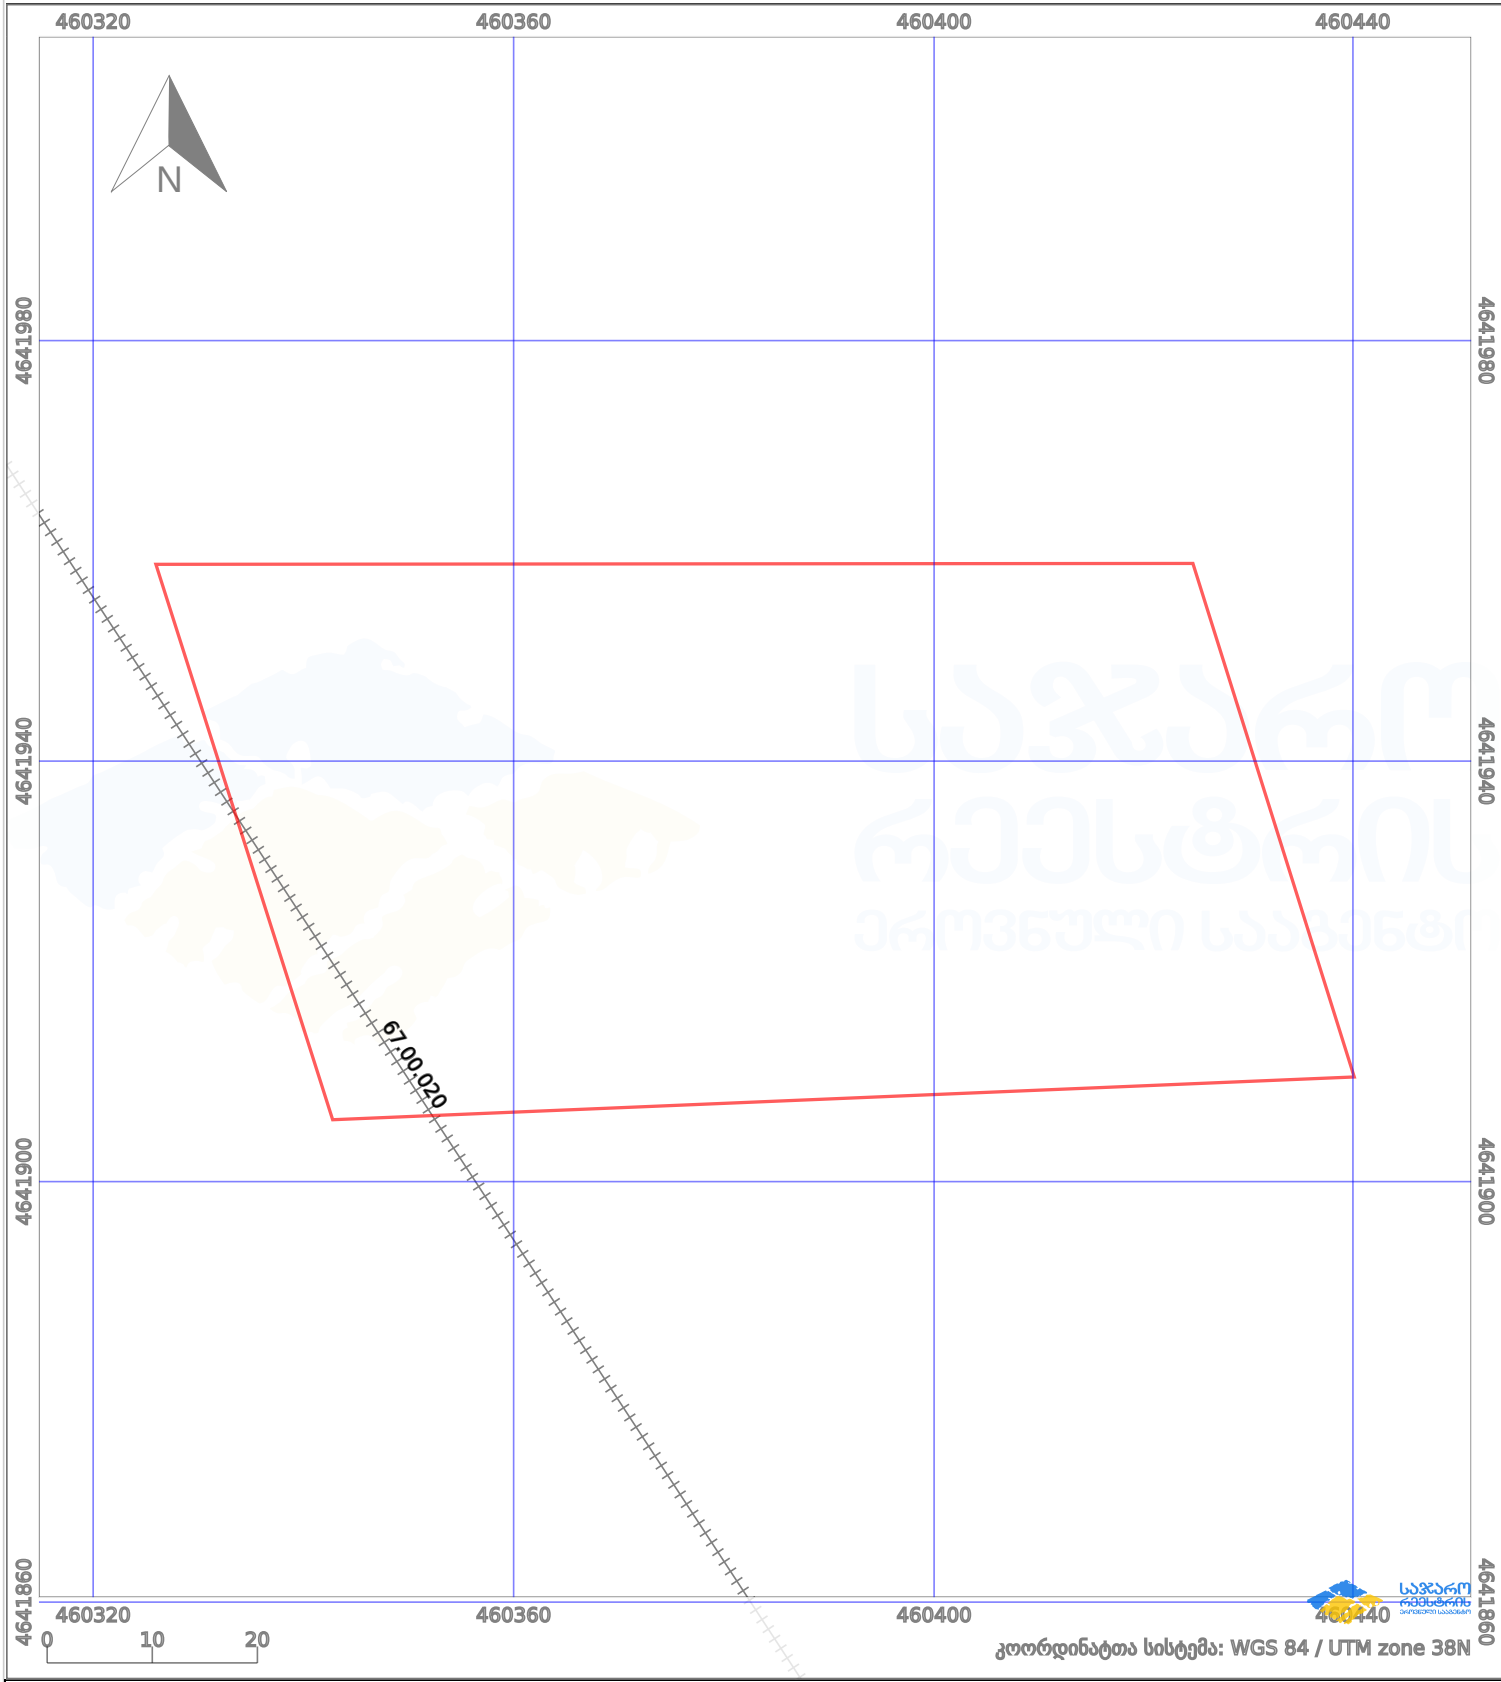

ნაკვეთის საზღვარი	მშენებარე ნაგებობა	02/4	აშენებული ნაგებობა	ქარსაფარი ზოლი
სამობრივი ნაგებობა	ტყის ფონდი	ვალდებულება		