




შენიშვნა

მიწის ნაკვეთის საკადასტრო კოდი:
ბანცნაღების რეგისტრაციის ნომერი:
მიწის ნაკვეთის ფართობი:

01.81.28.044.004
892024001169
600 კვ.მ.

მომზადების თარიღი

11.07.24

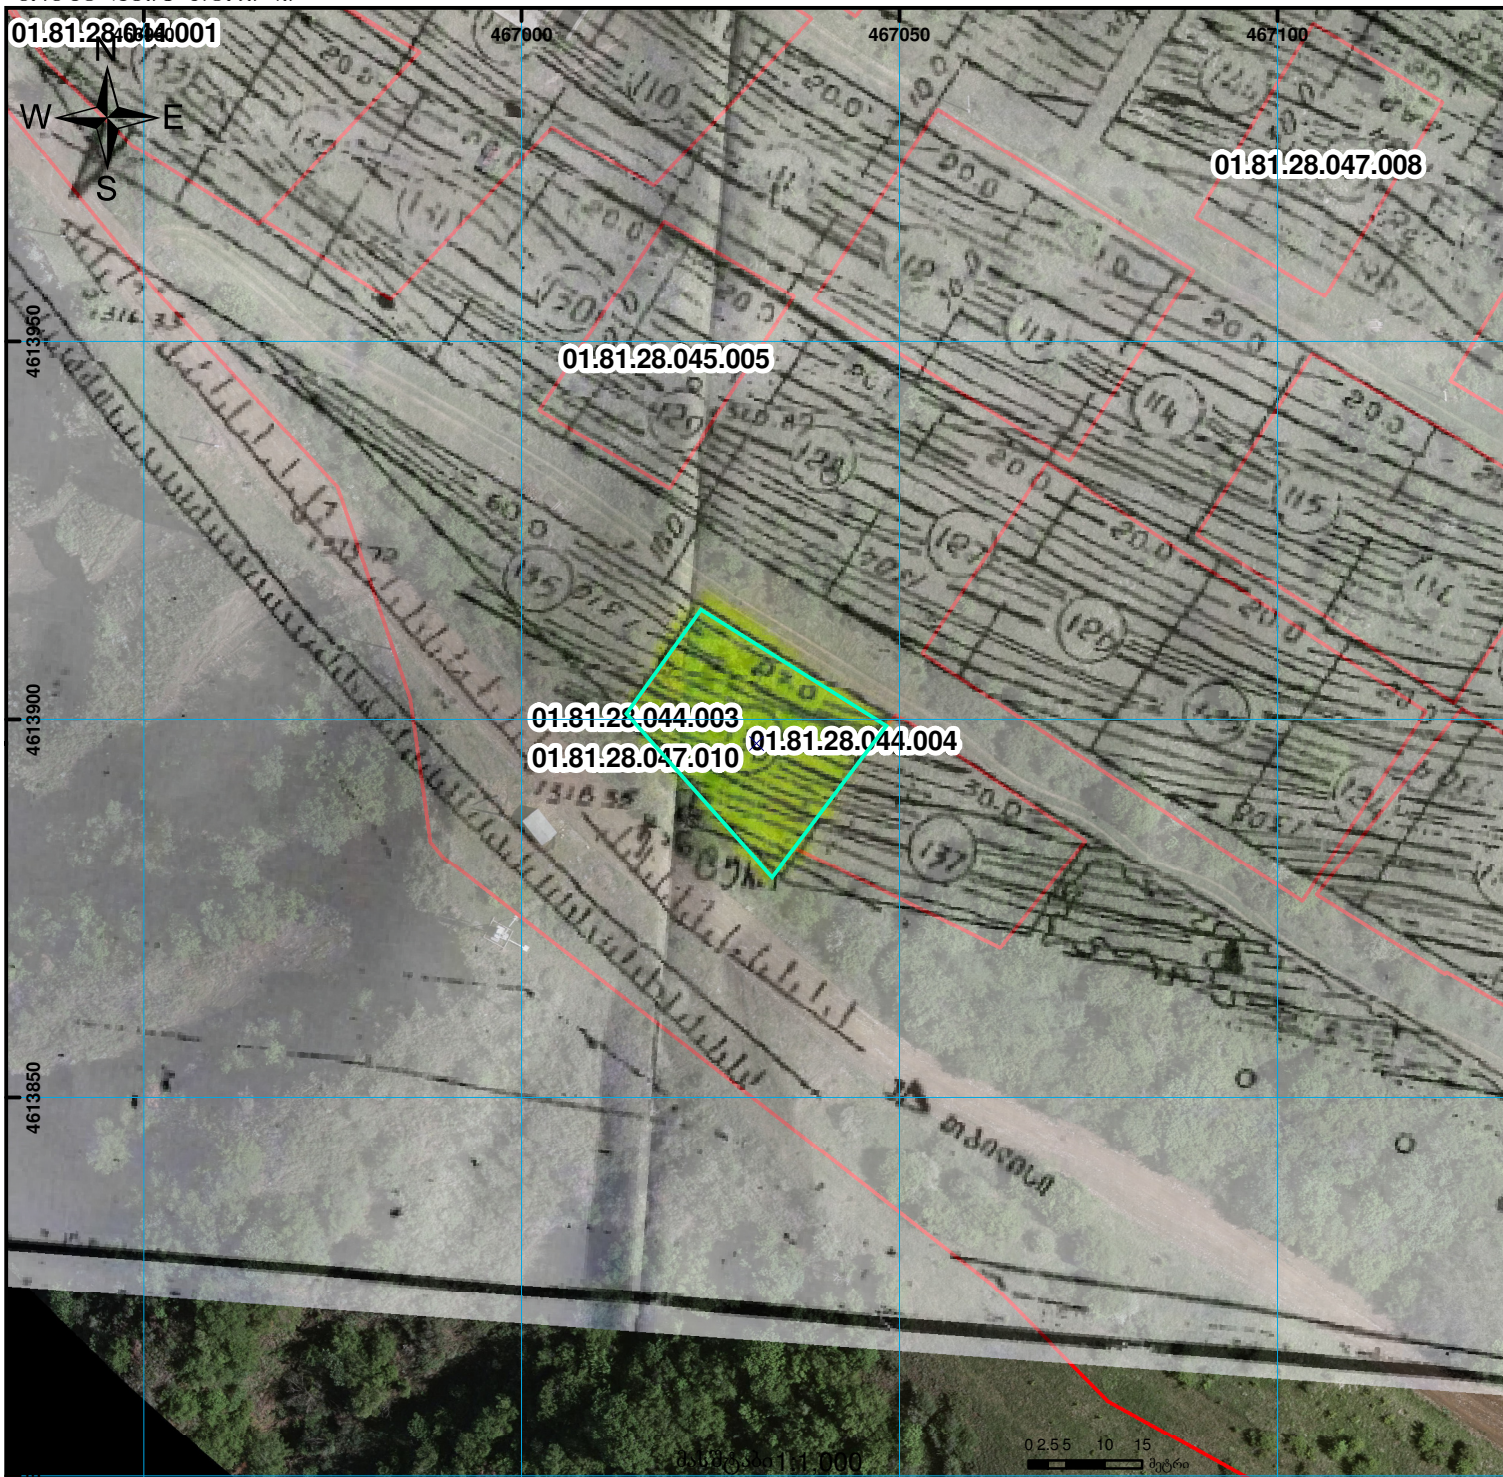

	შენიშნულ-ნაგებობა, პირობითი ნომერი/სართულიანობა		კადასტრული ნაგებობა		საზღვრული ნაგებობა	UTM (საერთაშორისო) სისტემის კოორდ.
	მიწის ნაკვეთის საკადასტრო საზღვარი		შენიშნულ ნაგებობა		მიწისქვეშა ნაგებობა	