




# საკადასტრო გეგმა

საჯარო რეესტრის ეროვნული  
სააგენტო

საკადასტრო კოდი: **26.01.84.021**  
განცხადების ნომერი: **892023432320**  
მომზადების თარიღი: **08/02/2024**

ნაკვეთის დანიშნულება: **არასასოფლო სამეურნეო**  
ფართობი: **600 კვ.მ (WGS 84 / UTM zone 38N)**  
**600 კვ.მ (WGS 84 / UTM zone 37N)**

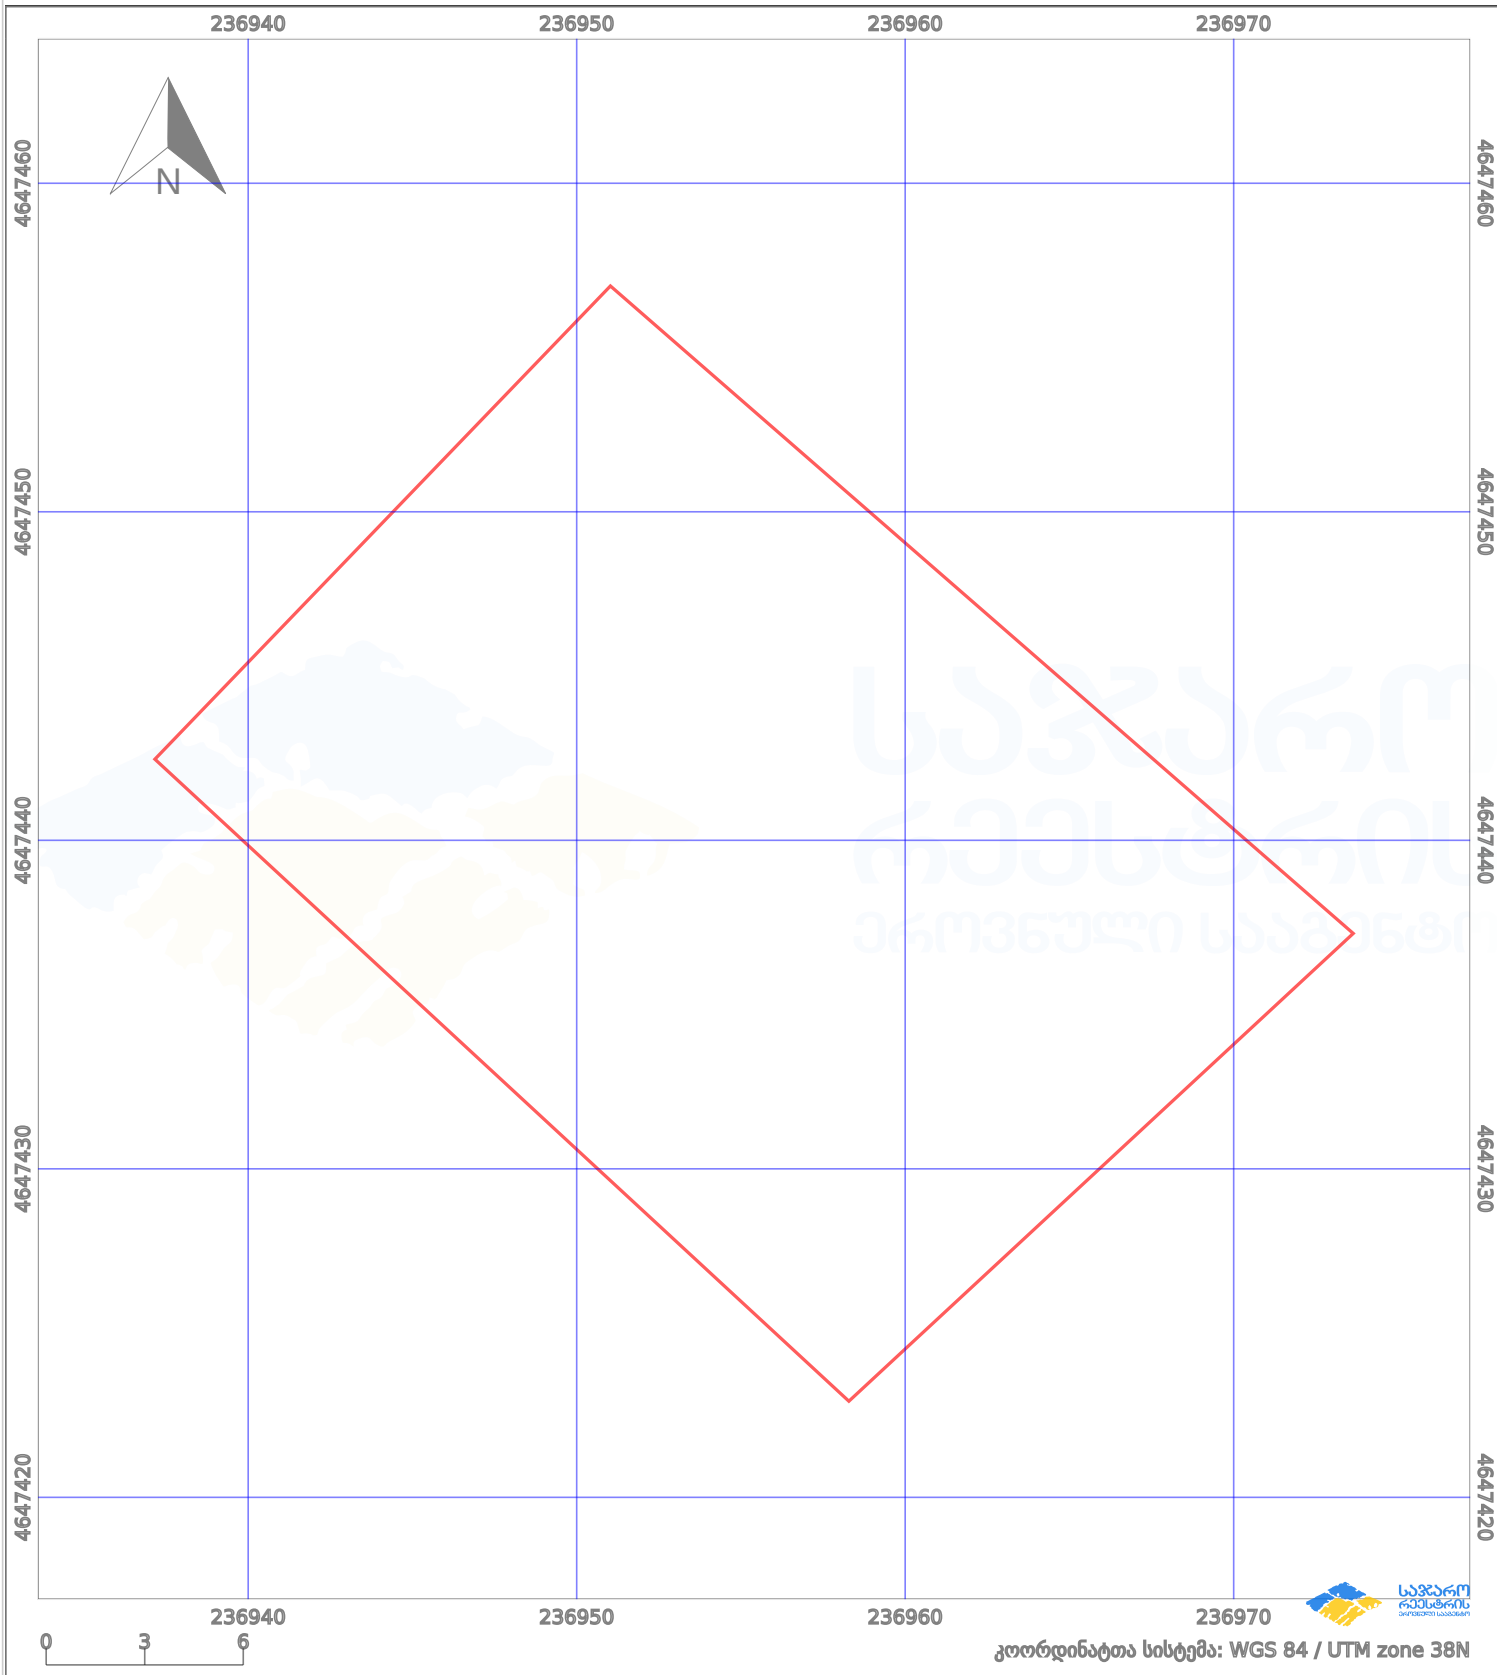

პირობითი აღნიშვნები:

- |  |                    |  |                    |  |                    |  |                |
|--|--------------------|--|--------------------|--|--------------------|--|----------------|
|  | ნაკვეთის საზღვარი  |  | მშენებარე ნაკებობა |  | აშენებული ნაკებობა |  | ქარსაფარი ზოლი |
|  | საზომრივი ნაკებობა |  | ტყის ფონდი         |  | ვალდებულება        |  |                |