




საჯარო რეგისტრის ეროვნული სააგენტო

საქართველოს იუსტიციის მინისტრო  
საჯარო რეგისტრის ეროვნული სააგენტო  
საკადასტრო გეგმა

მიწის ნაკვეთის საკადასტრო კოდი: 01.13.05.004.139  
განცხადების რეგისტრაციის ნომერი 882010469969  
მიწის ნაკვეთის ფართობი: 176,32 კვ.მ.  
დანიშნულება: არასასოფლო-სამეურნეო  
მომზადების თარიღი 08.02.10

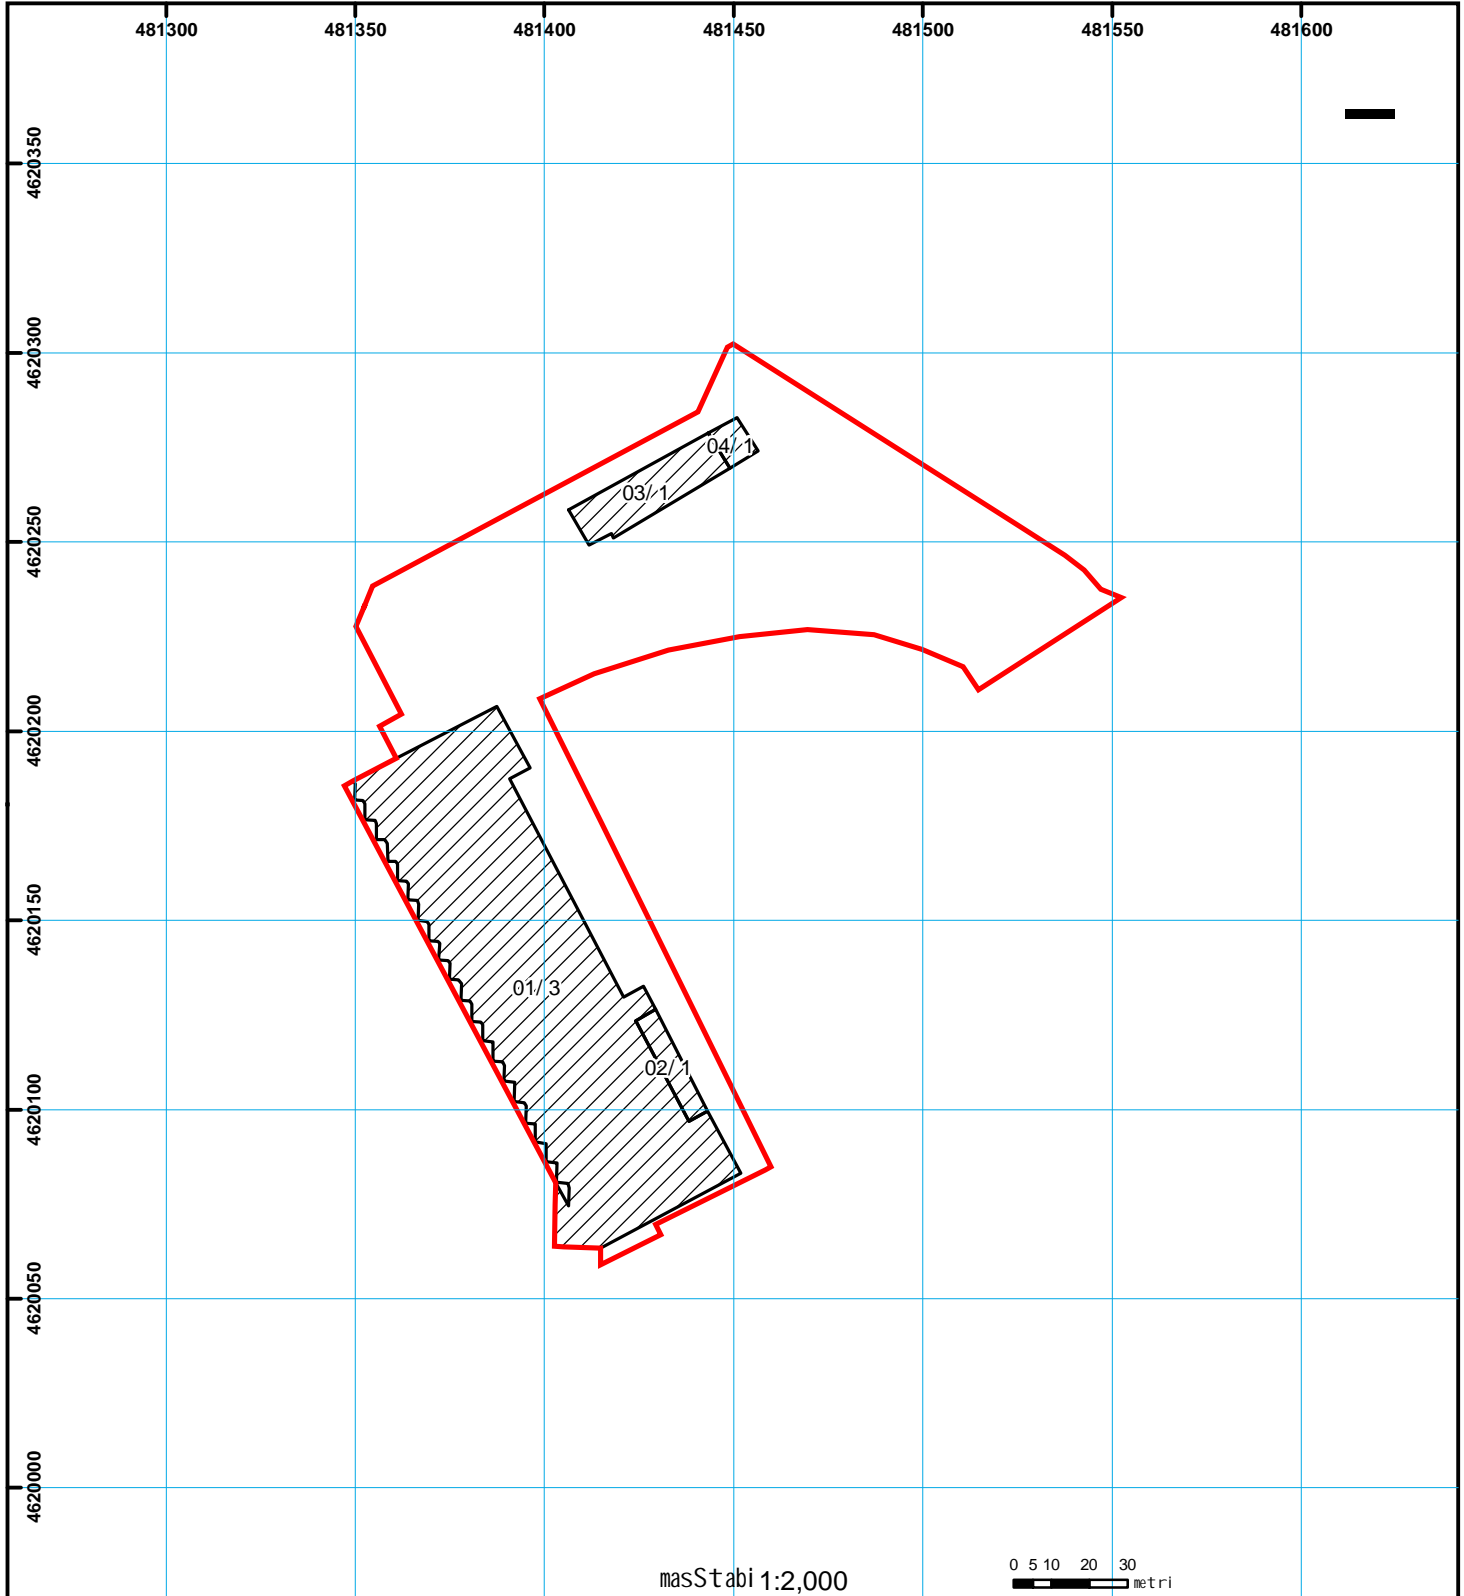

01/2	სენობა-ნაგებობა, პირობითი ნომერი/სართულიანობა		მსენებარე ნაგებობა		ხაზობრივი ნაგებობა	000 000 UTM (საერთაშორისო) სისტემის კოორდ.
	მიწის ნაკვეთის საკადასტრო საზღვარი		მიწის სვესა ნაგებობა			