


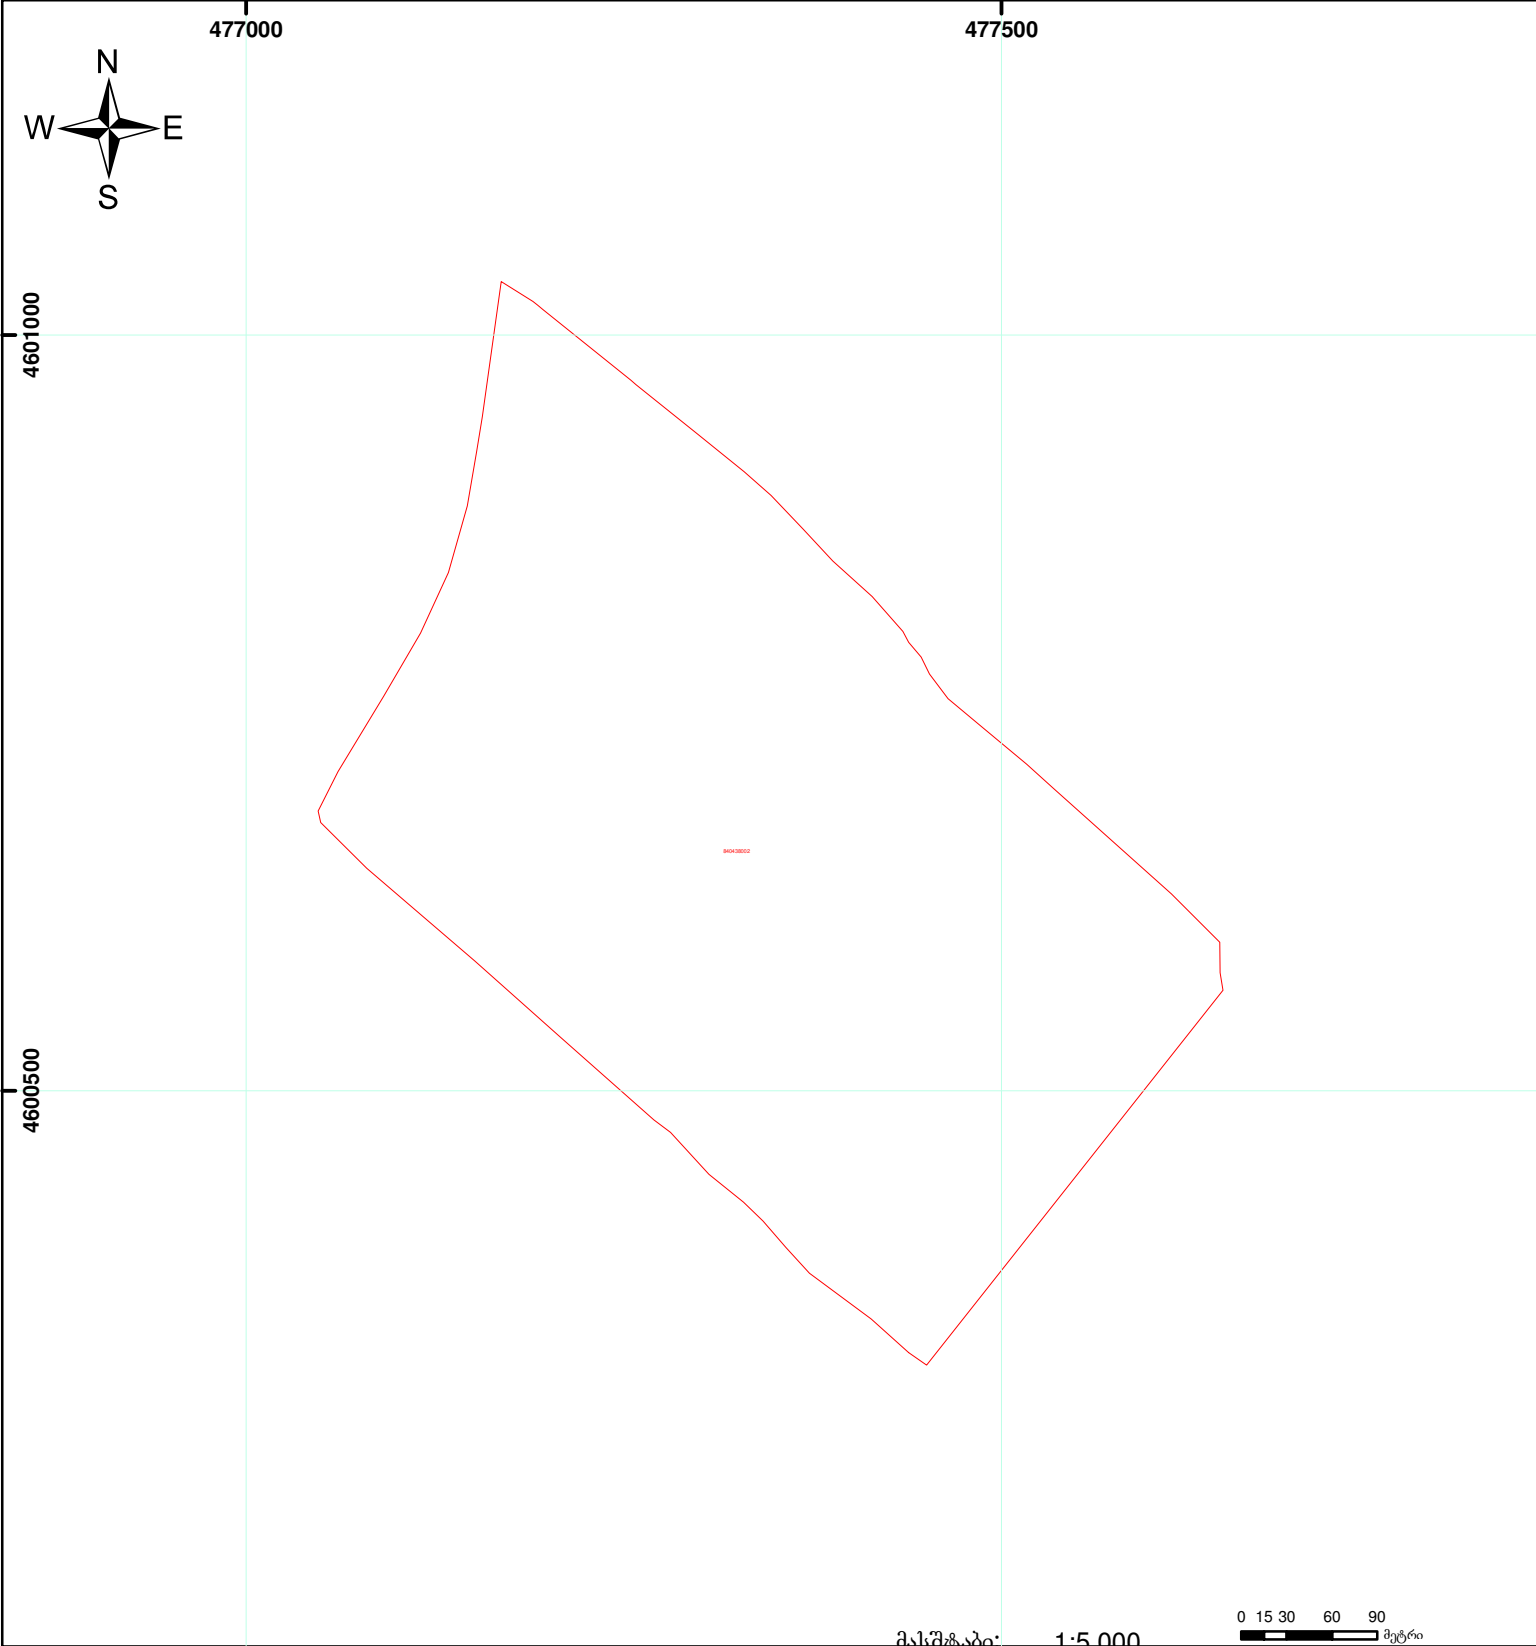

**საჯარო რემესტრის ეროვნული სააგენტოს
თეთრიწყაროს სარეგისტრაციო სამსახური
საკადასტრო გეგმა**

მიწის ნაკვეთის საკადასტრო კოდი: 84 04 38 002
 განცხადების რეგისტრაციის ნომერი: 882008352146
 მიწის ნაკვეთის ფართობი: 205000 კვ.მ.
 ღანიშნულაძე: სასოფლო-სამეურნეო

მიმზადების თარიღი: 01.12.08



	შენიშვნა-ნაგებობა, პირობითი ნომერი/სართულიანობა		ვადლებულება		საზობრივი ნაგებობა	 0 15 30 60 90 მეტრი 00:0 0:00 UTM (საერთაშორისო) სისტემის კოორდ.
	მიწის ნაკვეთის საკადასტრო საზღვარი		მშენებარე ნაგებობა			