




საქართველოს იუსტიციის სამინისტრო
საჯარო რეგისტრის ეროვნული სააგენტო

საკადასტრო გეგმა

საჯარო რეგისტრის
ეროვნული სააგენტო

მიწის ნაკვეთის საკადასტრო კოდი: 01.10.13.023.009
განცხადების რეგისტრაციის ნომერი: 882011367543
მიწის ნაკვეთის ფართობი: 4181 კვ.მ.
დანიშნულება: არასასოფლო-სამეურნეო
მომზადების თარიღი 01.08.11

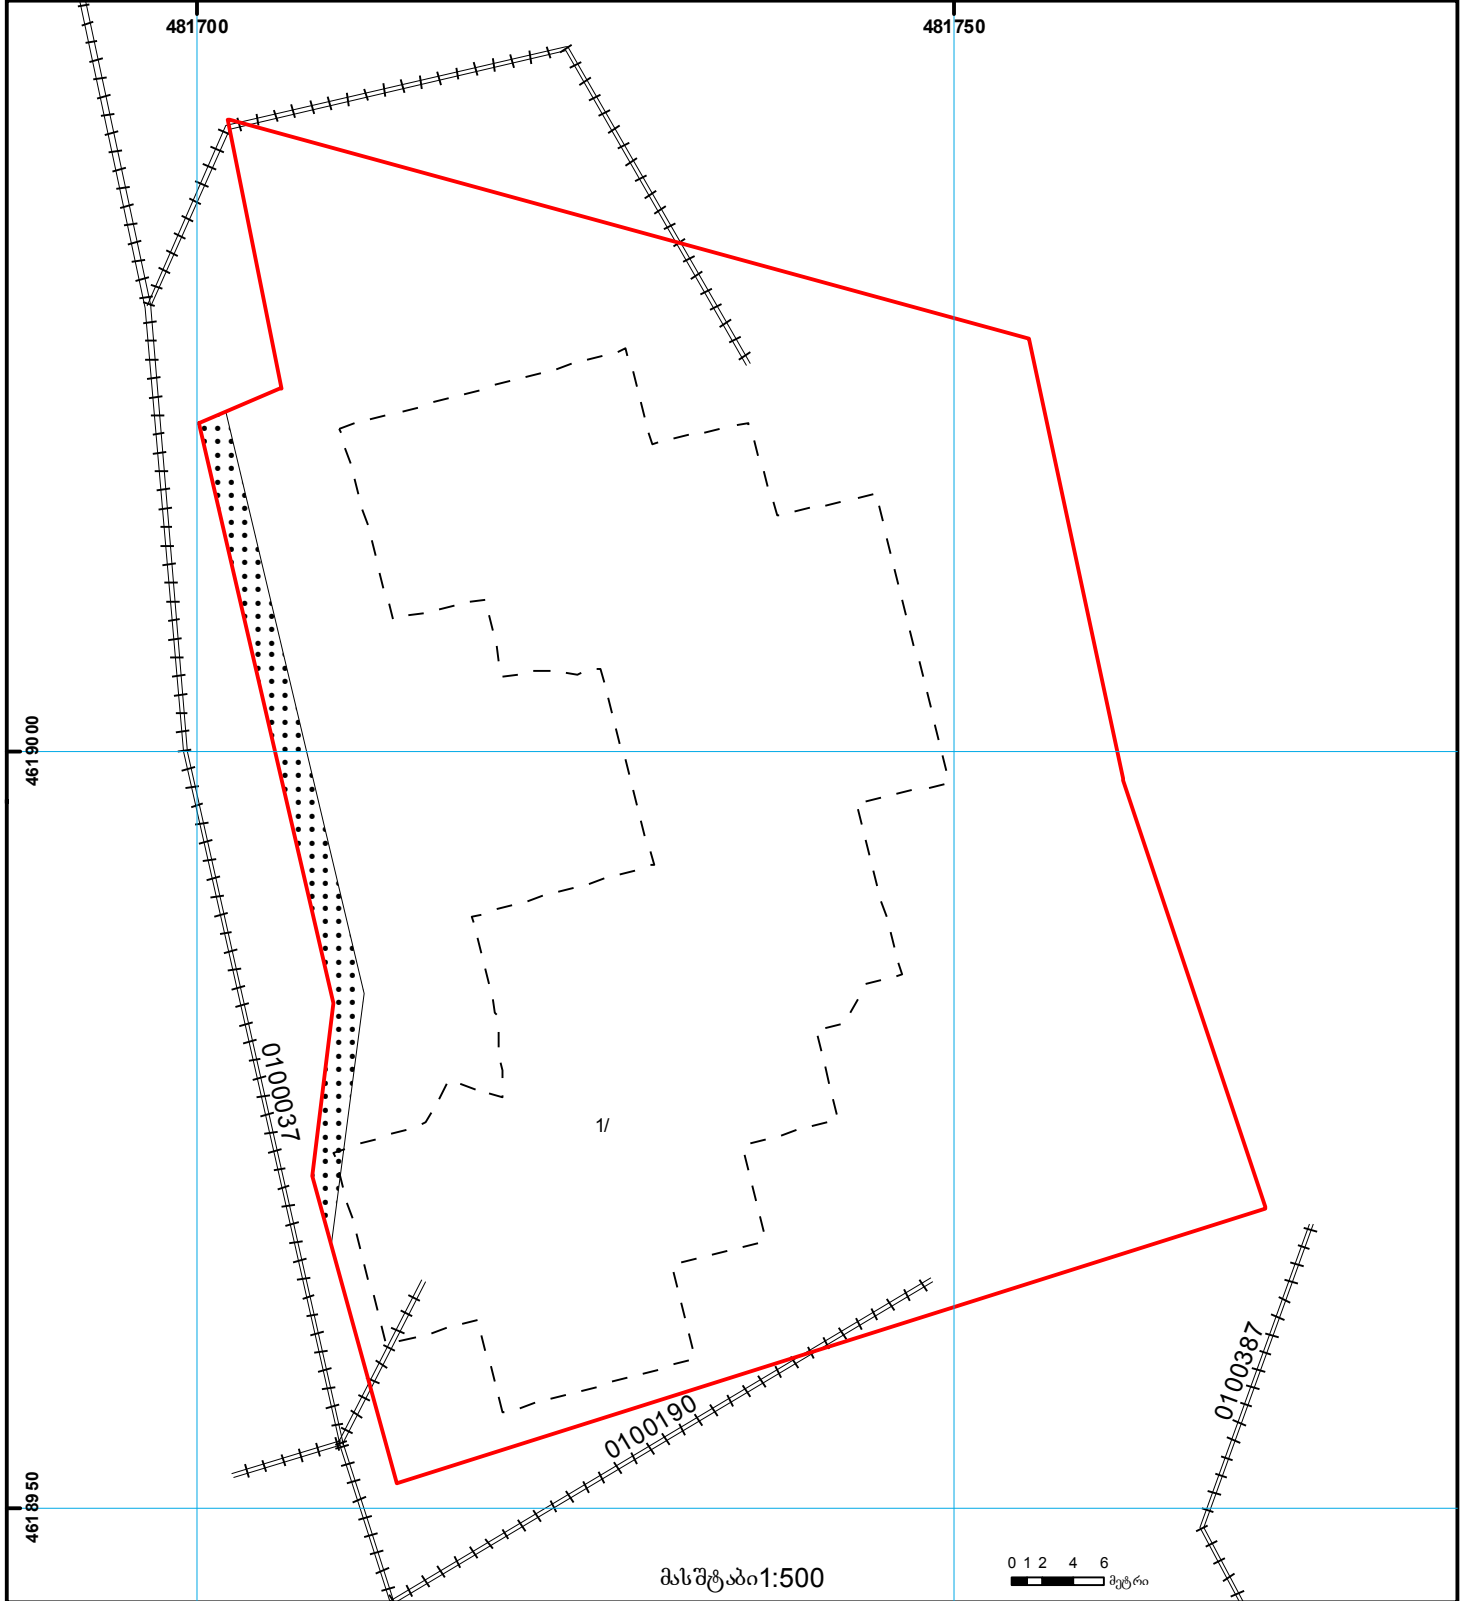

	შენიშნული ნაკვეთის პირობითი ნომერი/სართულიანობა		ვალდებულება		საზღვრივი ნაკვეთის საზღვარი		მიწის ქვეშა ნაკვეთის საზღვარი		საზღვრივი ნაკვეთის საზღვარი		UTM სისტემის კოორდ.
	მიწის ნაკვეთის საკადასტრო საზღვარი		შეზღუდული ნაკვეთის საზღვარი		მიწის ქვეშა ნაკვეთის საზღვარი						