



საკადასტრო გეგმა

საჯარო რეესტრის ეროვნული
სააგენტო

საკადასტრო კოდი: **22.24.03.213**

განცხადების ნომერი: **882023979458**

მომზადების თარიღი: **18/09/2023**

ნაკვეთის დანიშნულება:

ფართობი:

ვალდებულების ფართობი:


სასოფლო-სამეურნეო

2510 კვ.მ (WGS 84 / UTM zone 38N)

2508 კვ.მ (WGS 84 / UTM zone 37N)

89 კვ.მ (WGS 84 / UTM zone 38N)

89 კვ.მ (WGS 84 / UTM zone 37N)

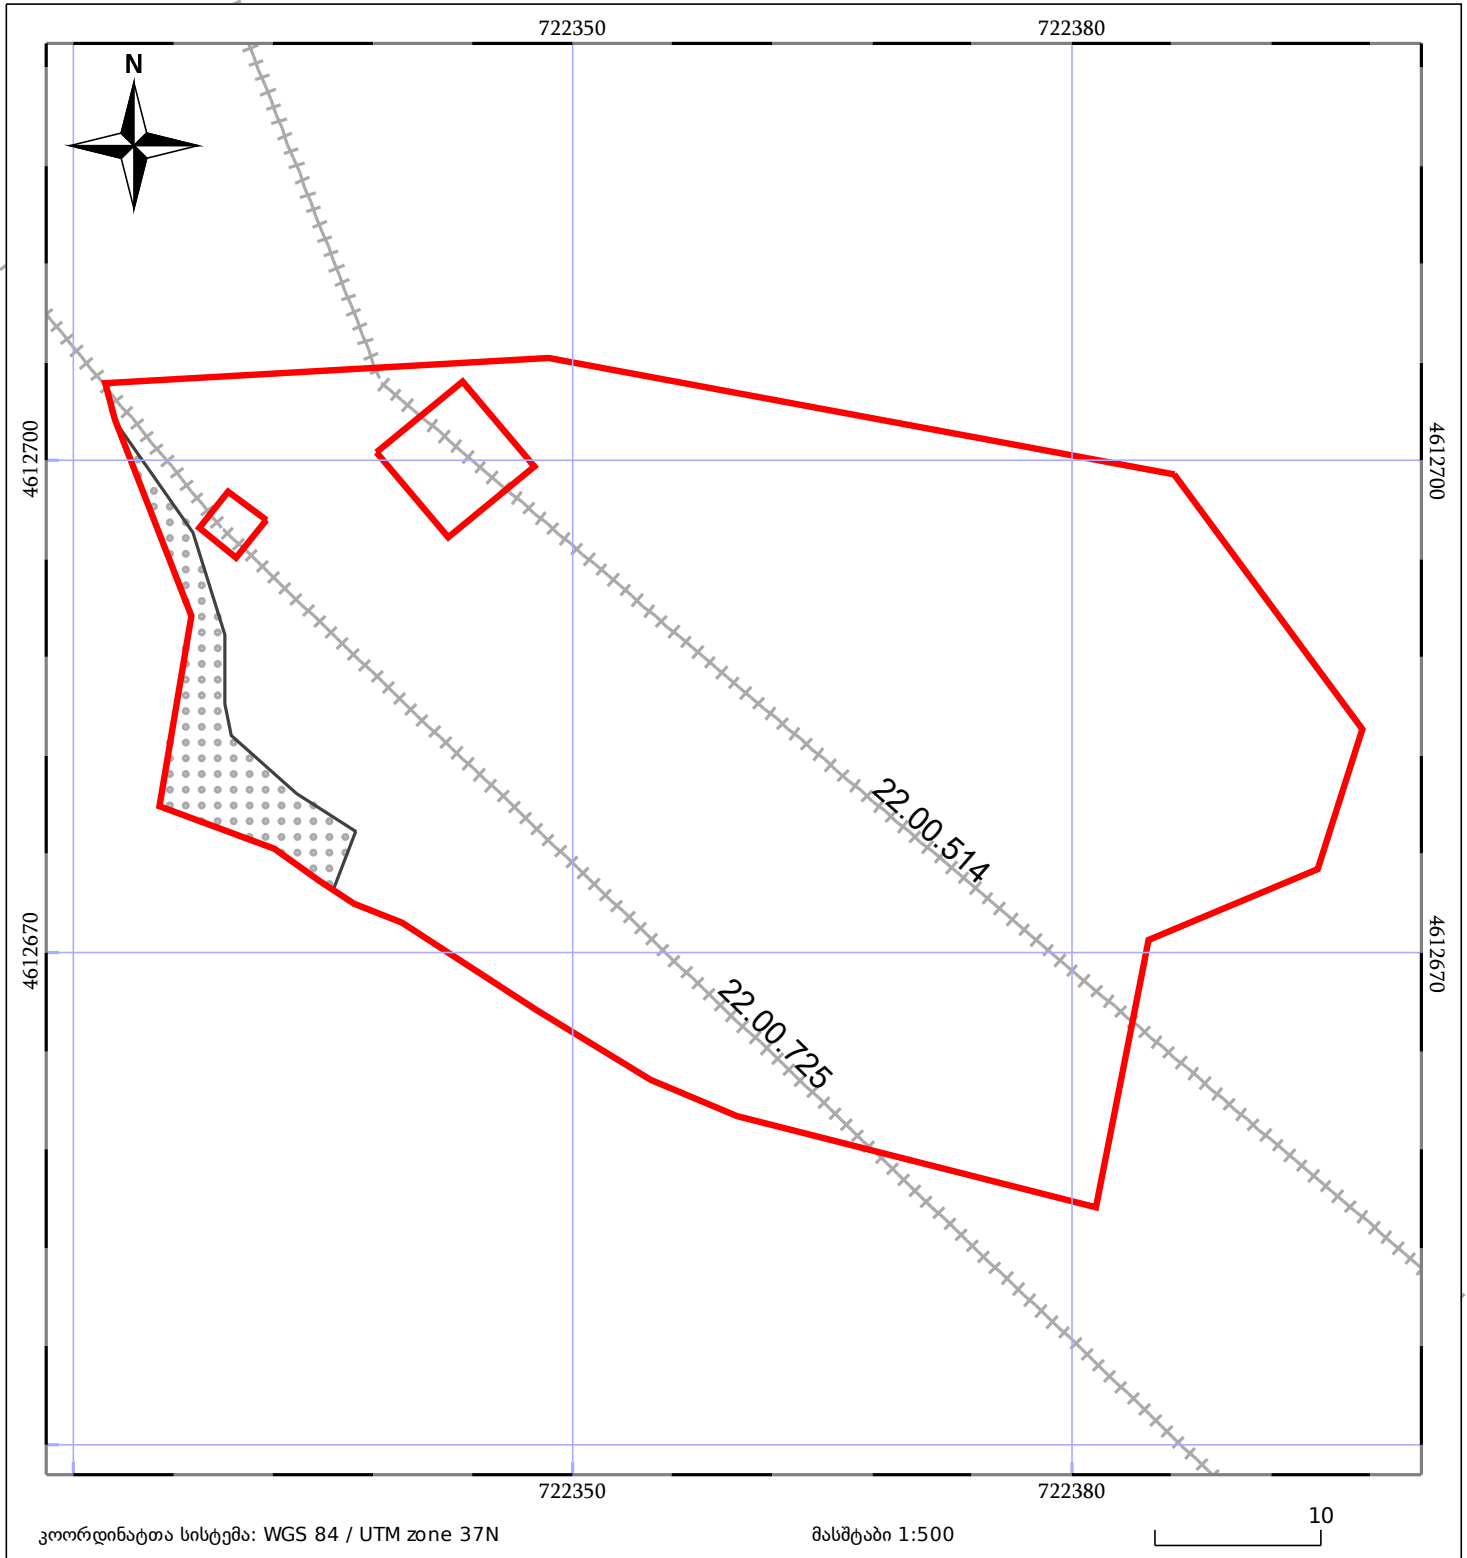

კოორდინატთა სისტემა: WGS 84 / UTM zone 37N

მასშტაბი 1:500

10

05/25 მშენებარე ნაგებობა

ხაზობრივი ნაგებობა

ნაკვეთის საკადასტრო საზღვარი

ტყის ფონდი

05/25 შენობა/ნაგებობა

ვალდებულება