



საკადასტრო გეგმა

საჯარო რეესტრის ეროვნული
სააგენტო

საკადასტრო კოდი: **22.24.09.016**

განცხადების ნომერი: **882023107580**

მომზადების თარიღი: **23/02/2023**

ნაკვეთის დანიშნულება:

ფართობი:

ვალდებულების ფართობი:


სასოფლო-სამეურნეო(საკარმიდამო)

500 კვ.მ (WGS 84 / UTM zone 38N)

500 კვ.მ (WGS 84 / UTM zone 37N)

60 კვ.მ (WGS 84 / UTM zone 38N)

60 კვ.მ (WGS 84 / UTM zone 37N)

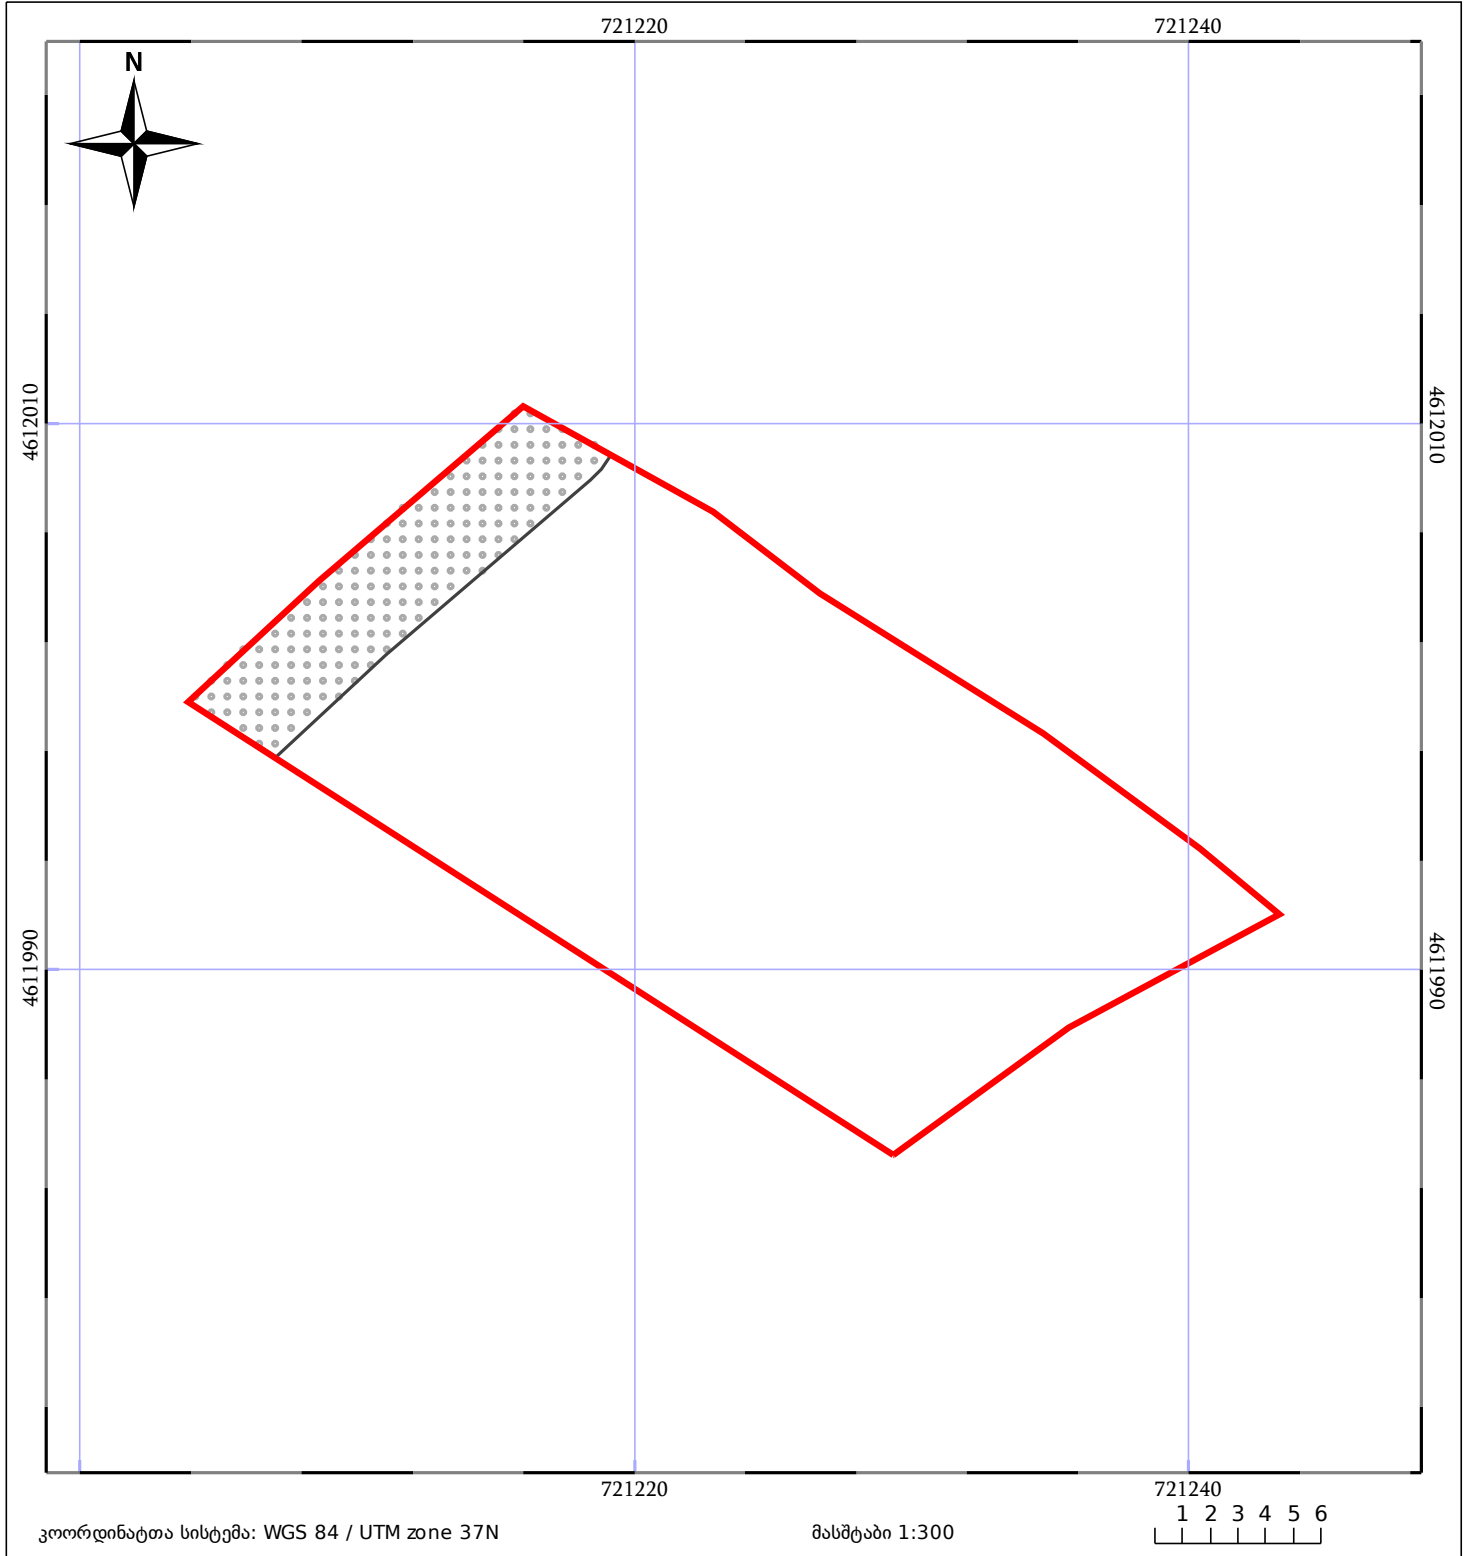

05/25 მშენებარე ნაგებობა	ნაკვეთის საკადასტრო საზღვარი	05/25 შენობა/ნაგებობა
საზღორივი ნაგებობა	ტყის ფონდი	ვალდებულება