




საქართველოს იუსტიციის სამინისტრო  
საჯარო რეესტრის ეროვნული სააგენტო  
საკადასტრო გეგმა

მიწის ნაკვეთის საკადასტრო კოდი:  
ბანცხალების რეგისტრაციის ნომერი:  
მიწის ნაკვეთის ფართობი:  
ღანიშნულება:  
კატეგორია  
მომზადების თარიღი:

81 10 16 337  
882013429757  
5540 კვ.მ.  
სს(ო)ფლო-სამეურნეო

10.09.2013

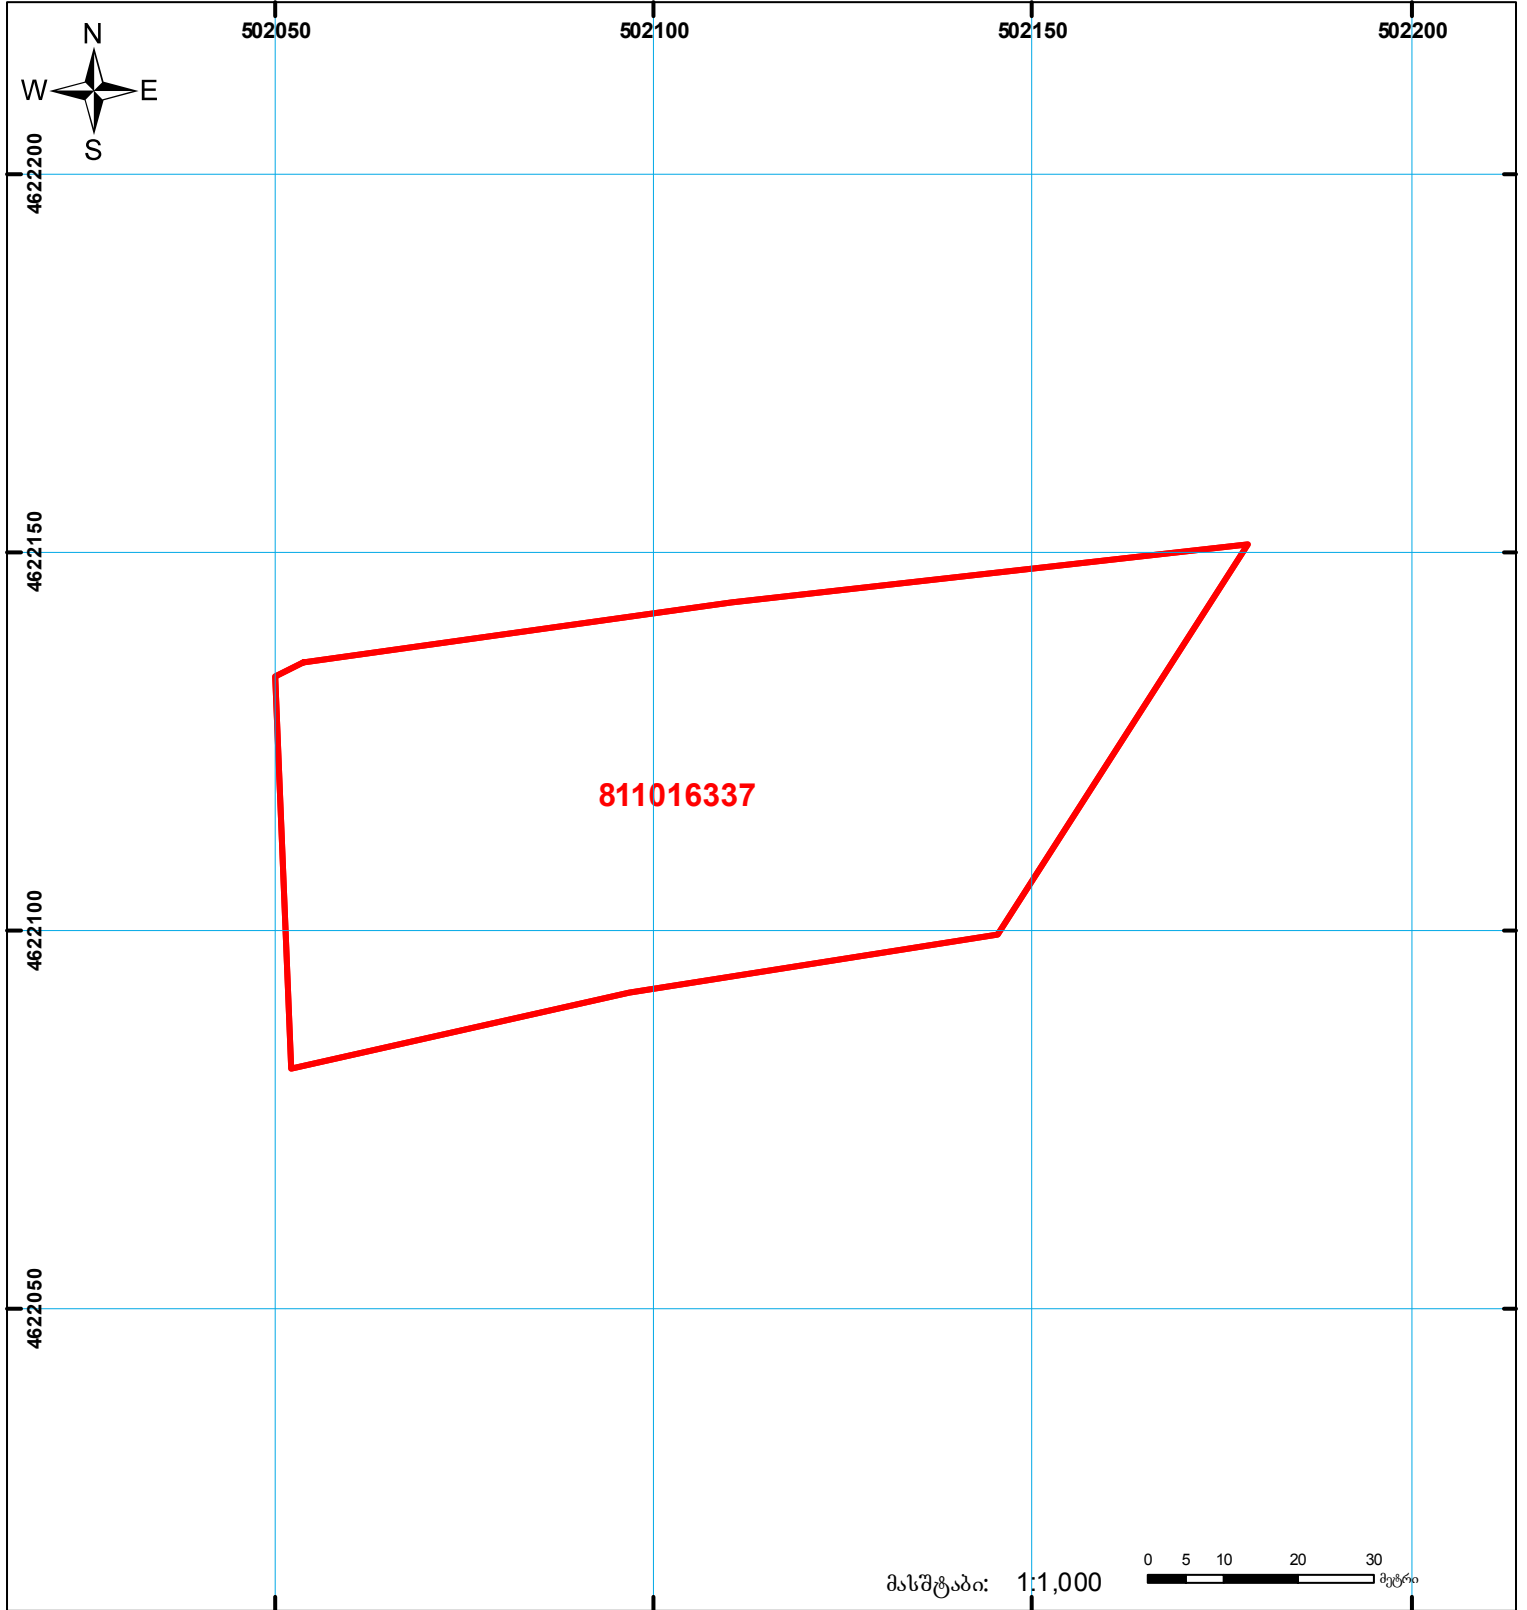

	შენიშნა-ნაგებობა, პირობითი ნომერი/სართულ იანობა		ვალდებულება		საზობრივი ნაგებობა	00°0' 0.00" UTM (საერთაშორისო) სისტემის კოორდ.
	მიწის ნაკვეთის საკადასტრო საზღვარი		მშენებარე ნაგებობა			