




საჯარო რეესტრის ეროვნული სააგენტოს
მცხეთის სარეგისტრაციო სამსახური
საკადასტრო გეგმა

მიწის ნაკვეთის საკადასტრო კოდი: 72 11 03 060
განცხადების რეგისტრაციის ნომერი: 882008174304
მიწის ნაკვეთის ფართობი: 1100 კვ.მ.
დანიშნულება: სასოფლო-სამეურნეო
კატეგორია:
მომზადების თარიღი: 11.06.08

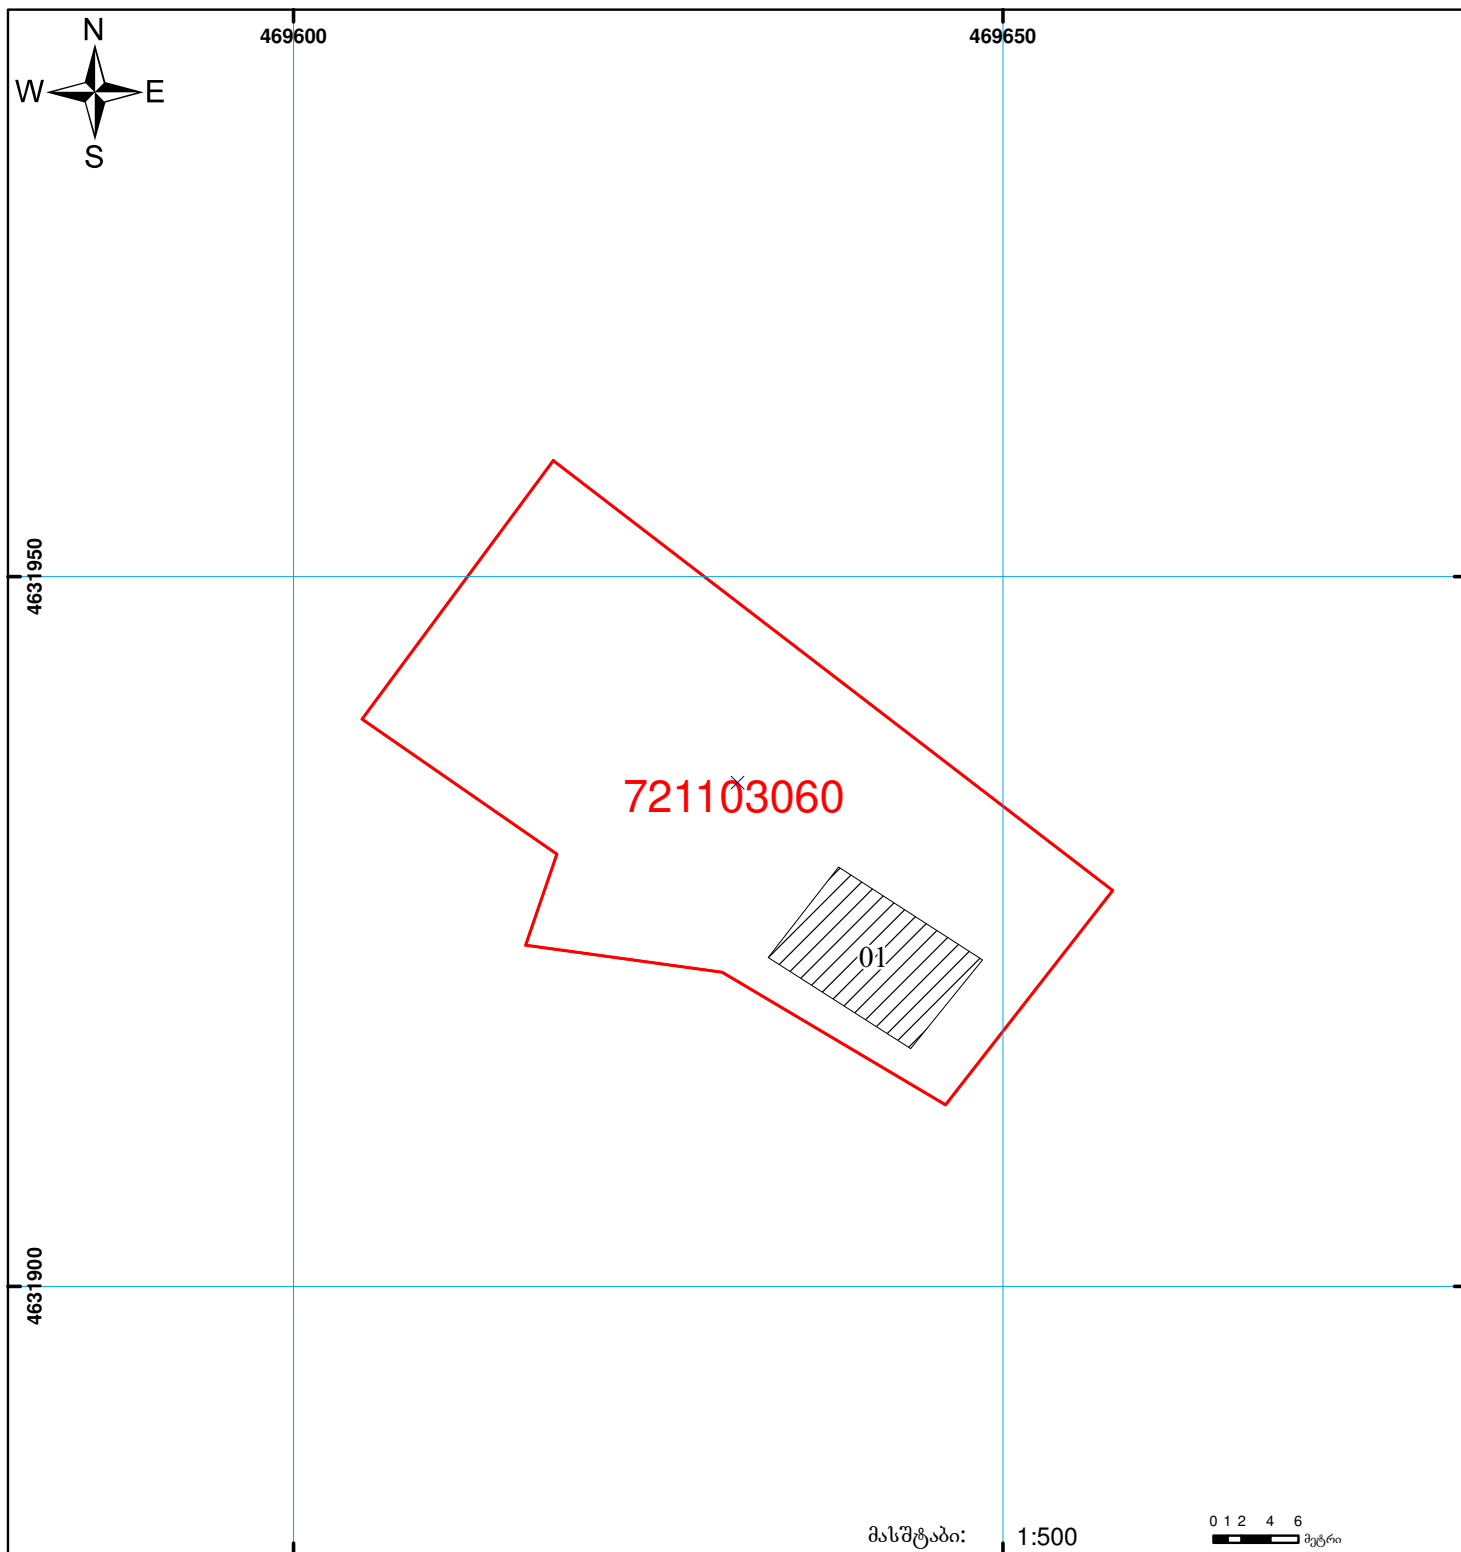

შენიშვნა-ნაგებობა,
პირობითი ნომერი/სართულიანობა



სერვიტუტი



საზოგადოებრივი ნაგებობა



მიწის ნაკვეთის საკადასტრო საზღვარი



მშენებარე ნაგებობა

0.00
00'0
UTM
(საერთაშორისო)
სისტემის კოორდ.