


# ნაკვეთი 1/3-ზე მეტად იცვლის კოორდინატებს !

ბანცხალების რეგისტრაციის ნომერი: 882019341176  
 მიწის ნაკვეთის საკადასტრო კოდი: 01.11.05.003.064  
 მიწის ნაკვეთის ფართობი: 112 კვ.მ.  
 დანიშნულება: არასასოფლო-სამეურნეო  
 მომზადების თარიღი: 28.05.19

შორდება დანაყოფ ნაკვეთს !

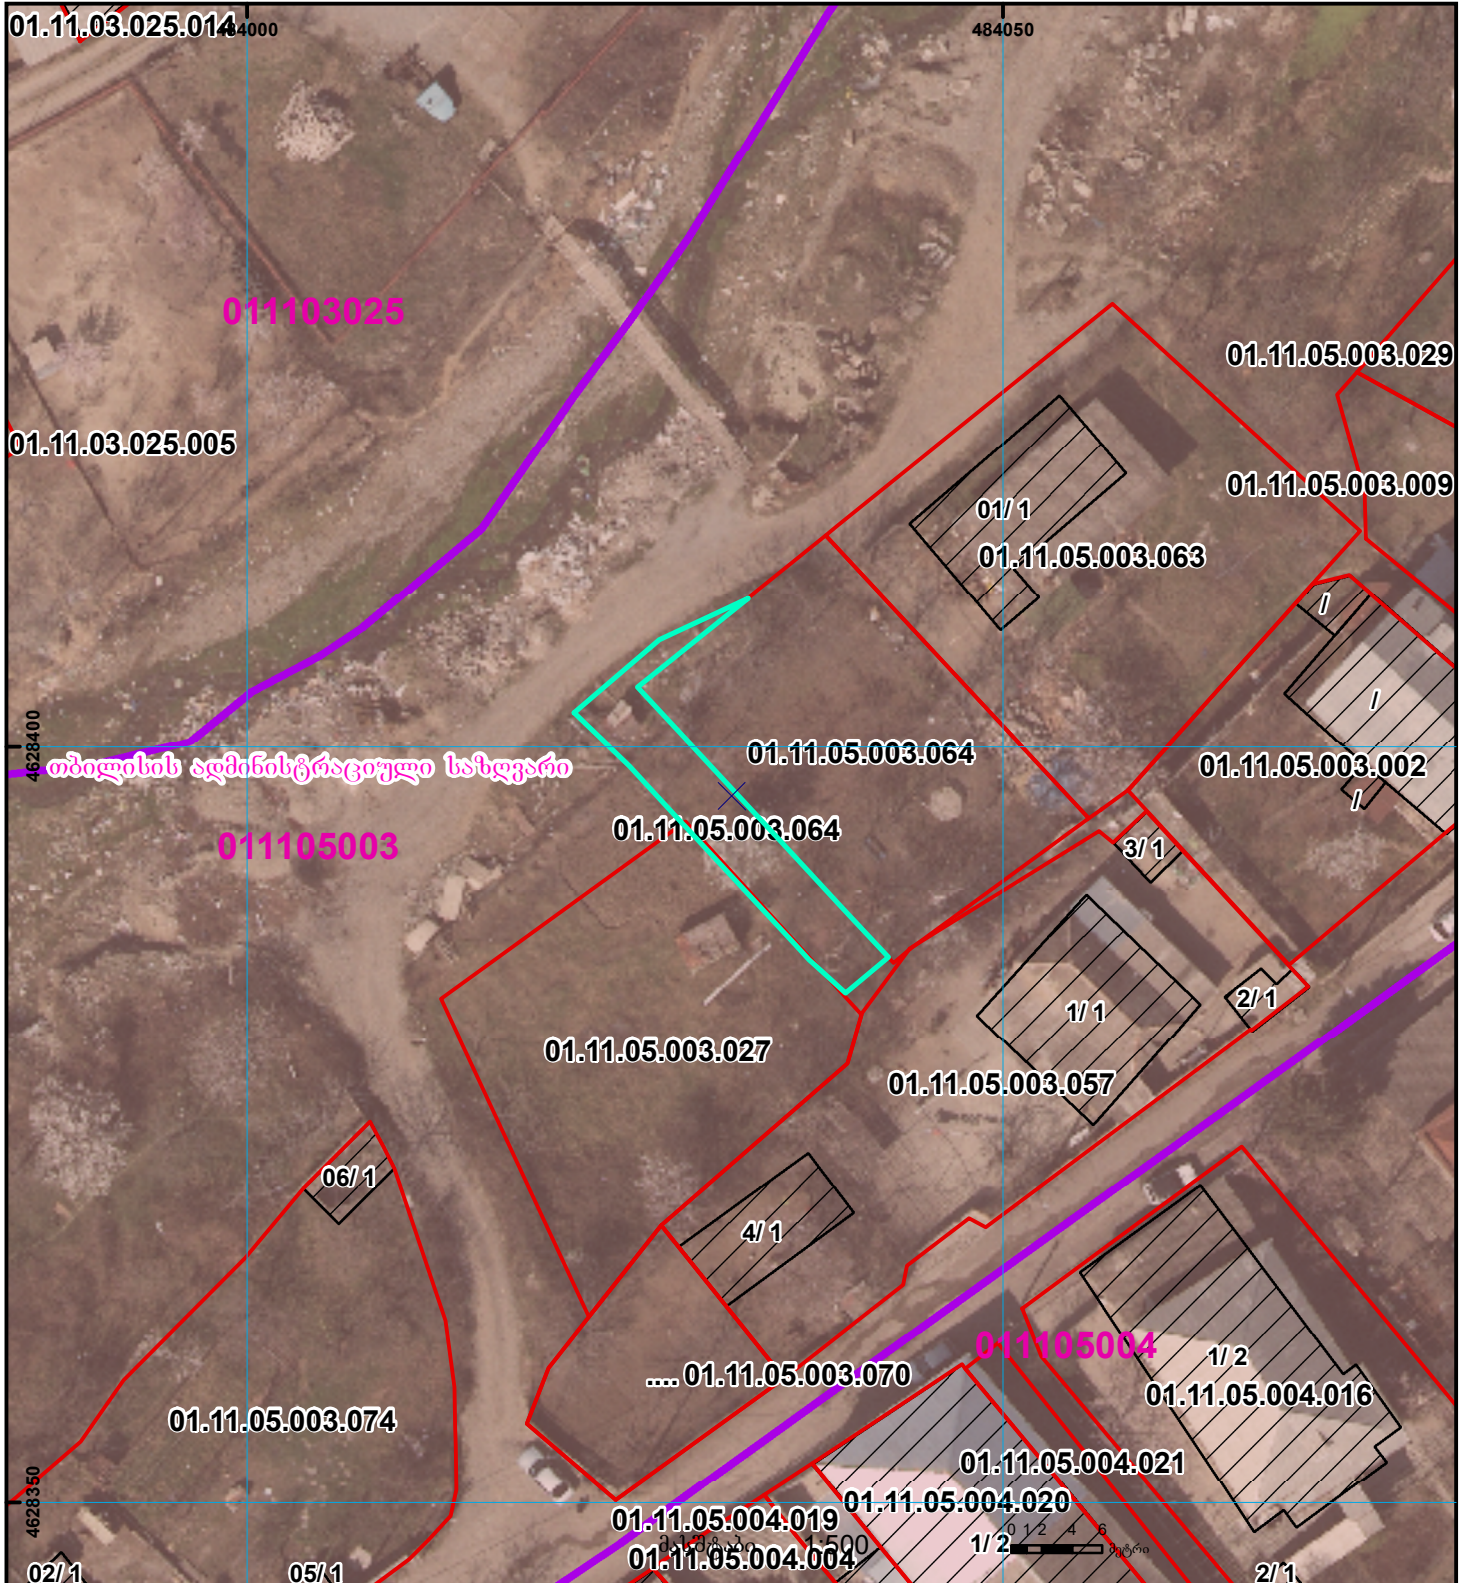

შენობა-ნაგებობა, პირობითი ნომერი/სართულიანობა	ვალდებულება	ხაზობრივი ნაგებობა	UTM (საერთაშორისო) სისტემის კოორდ.
მიწის ნაკვეთის საკადასტრო საზღვარი	მშენებარე ნაგებობა	მიწისქვეშა ნაგებობა	