


ზელდობაა 882021288283 წარმოებაში მყოფ მონაცემებთან

მიწის ნაკვეთის საკადასტრო კოდი: 716483454
 ბანცხალების რეგისტრაციის ნომერი: 882021516469
 მიწის ნაკვეთის ფართობი: 2000 კვ.მ.
 დანიშნულება:
 მომზადების თარიღი: 28.06.21

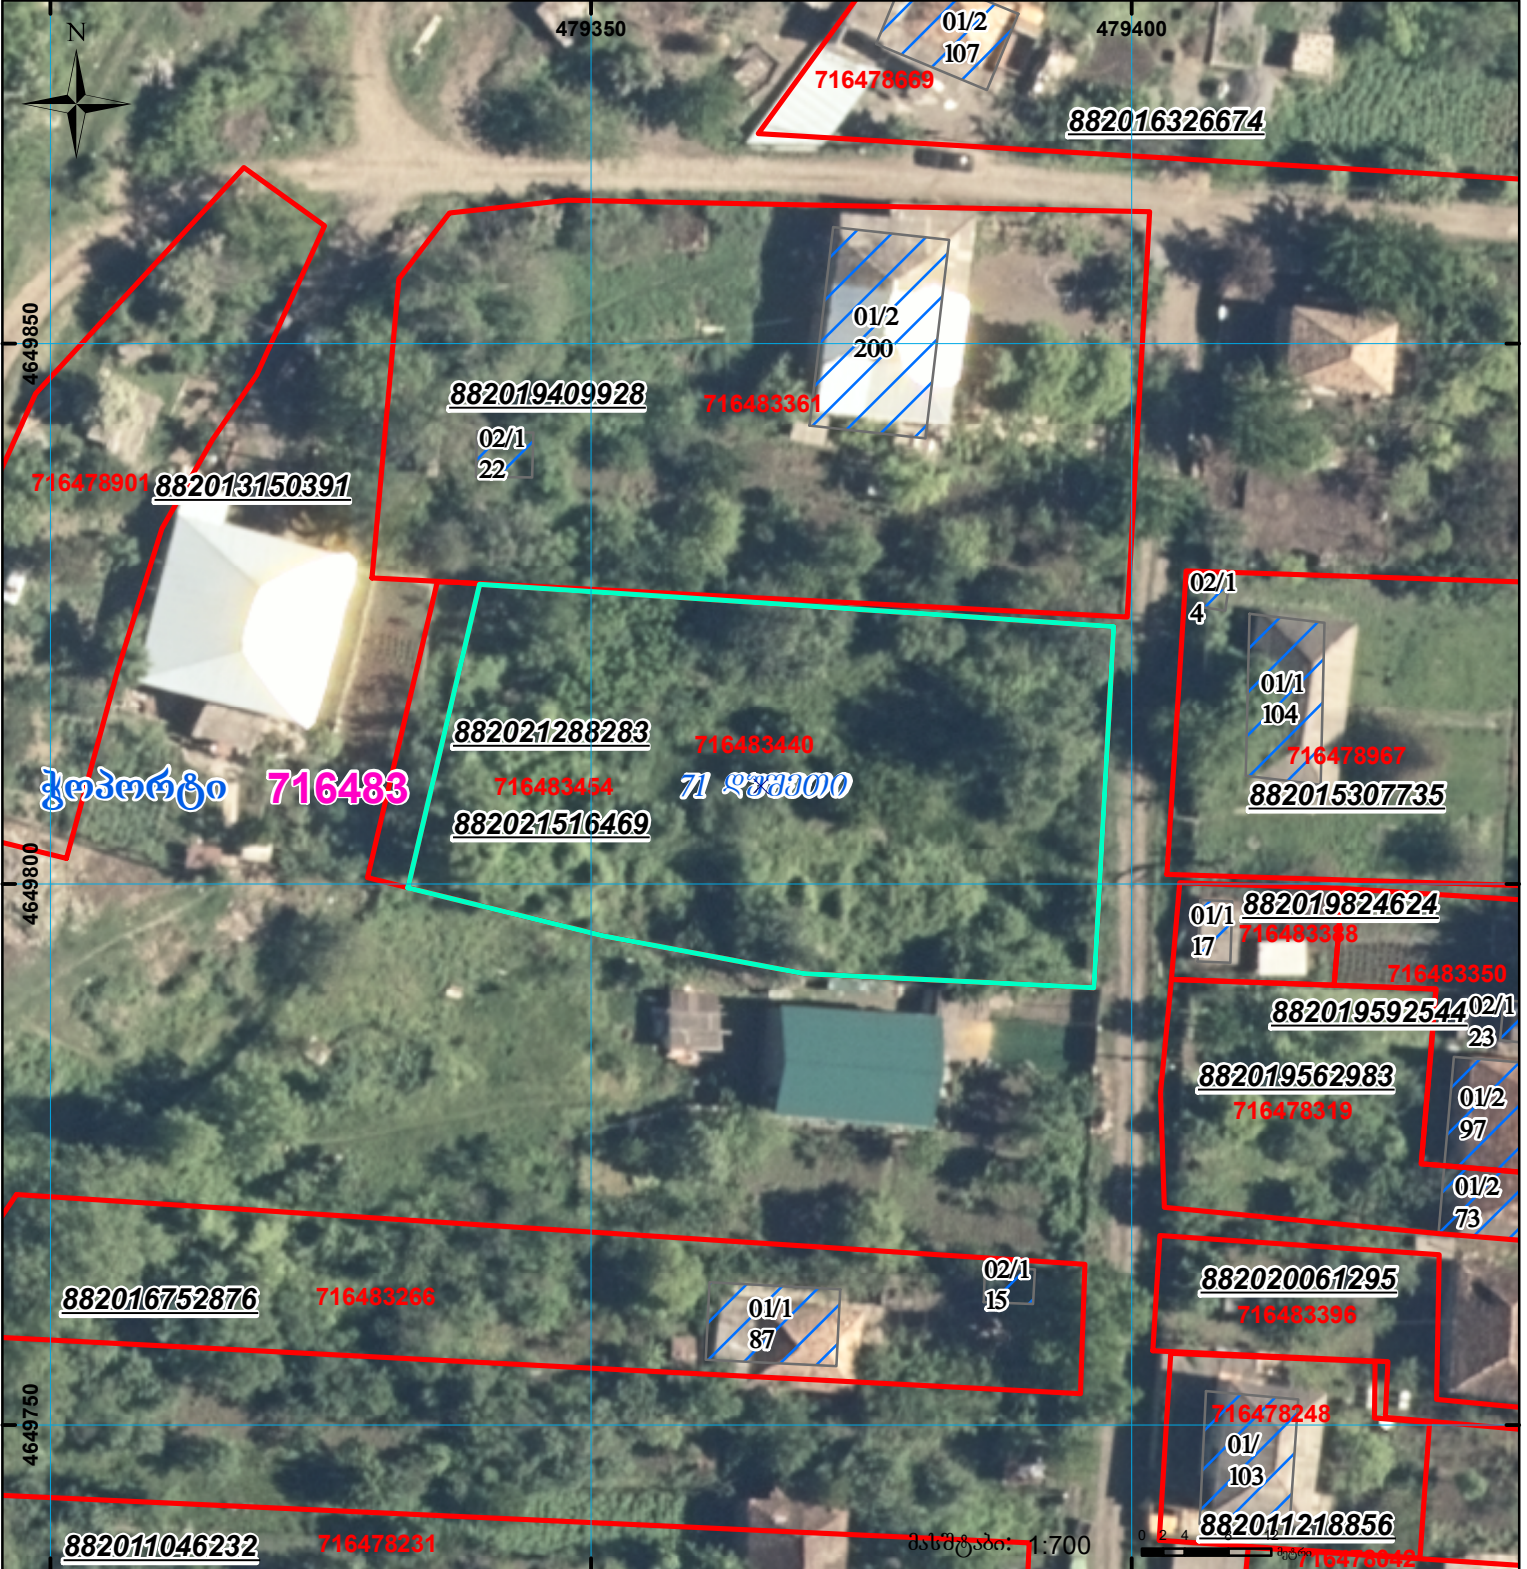

ჭობიანი 716483

71 ღვინო

შენობა-ნაგებობა, პირობითი ნომერი/სართულიანობა	ვალდებულება	სარეგისტრაციოდ წარმოდგენილი ნაკვეთი
მიწის ნაკვეთის საკადასტრო საზღვარი	მშენებარე ნაგებობა	საზობრივი ნაგებობა

UTM (საერთაშორისო) სისტემის კოორდ.