


ზელდება 740113121 რეგისტრირებულ მონაცემებთან
882021787299 ცვლილების დასრულების შემთხვევაში ზედგაა აღმოიფხვრება

მიწის ნაკვეთის საკადასტრო კოდი: **740117924**
 განცხადების რეგისტრაციის ნომერი: **882022561702**
 მიწის ნაკვეთის ფართობი: **855 კვ.მ.**
 დანიშნულება:
 მომზადების თარიღი: **10.10.22**

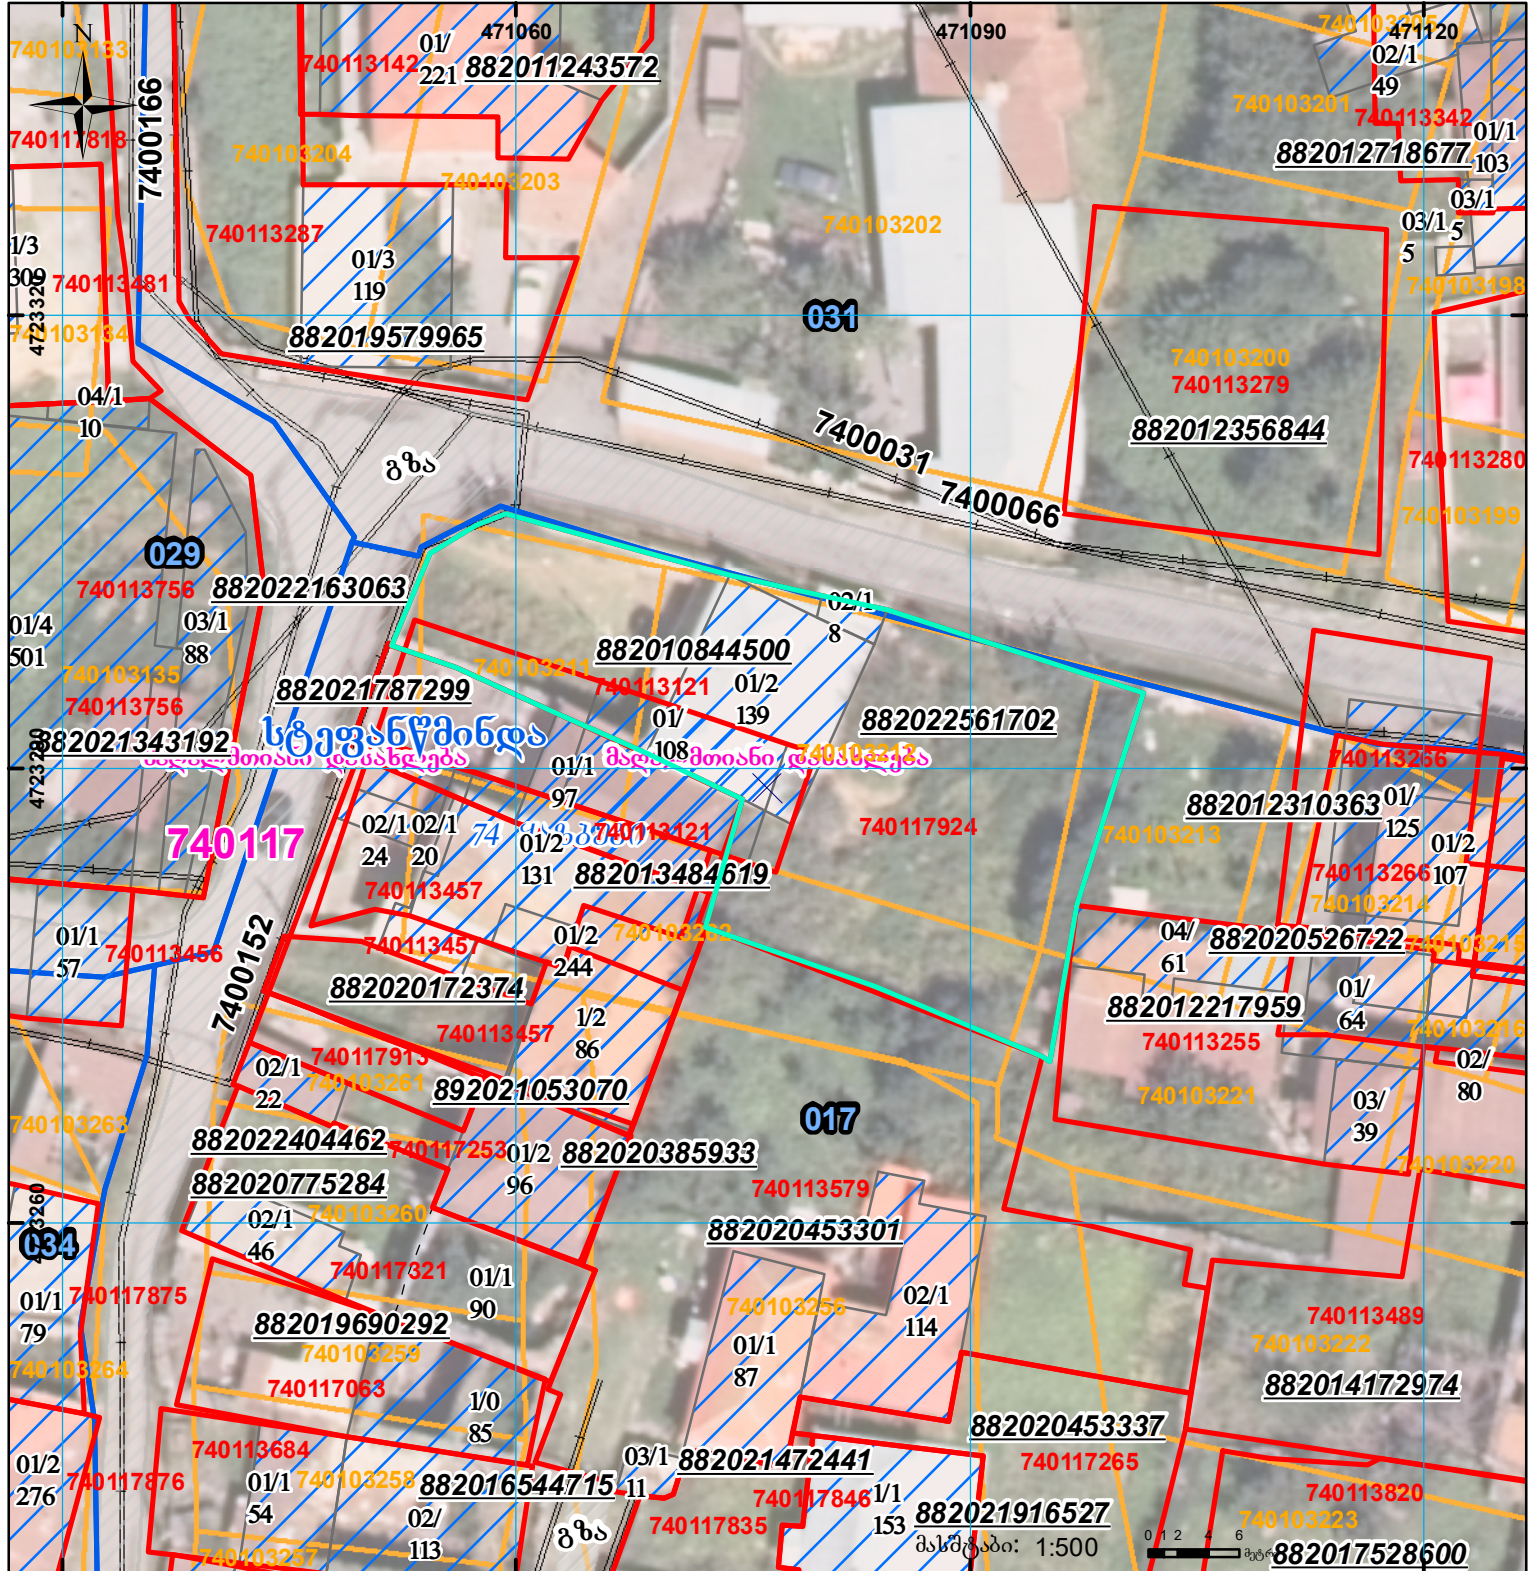

შენობა-ნაგებობა, პირობითი ნომერი/სართულიანობა	კალდეულეობა	სარეგისტრაციოდ წარმოდგენილი ნაკვეთი
მიწის ნაკვეთის საკადასტრო საზღვარი	მშენებარე ნაგებობა	საზობრივი ნაგებობა

UTM (საერთაშორისო) სისტემის კოორდ.