


მიწის ნაკვეთის საკადასტრო კოდი: **053630684**  
 განცხადების რეგისტრაციის ნომერი: **882021026100**  
 მიწის ნაკვეთის ფართობი: **1586 კვ.მ.**  
 მომზადების თარიღი: **02.02.22**

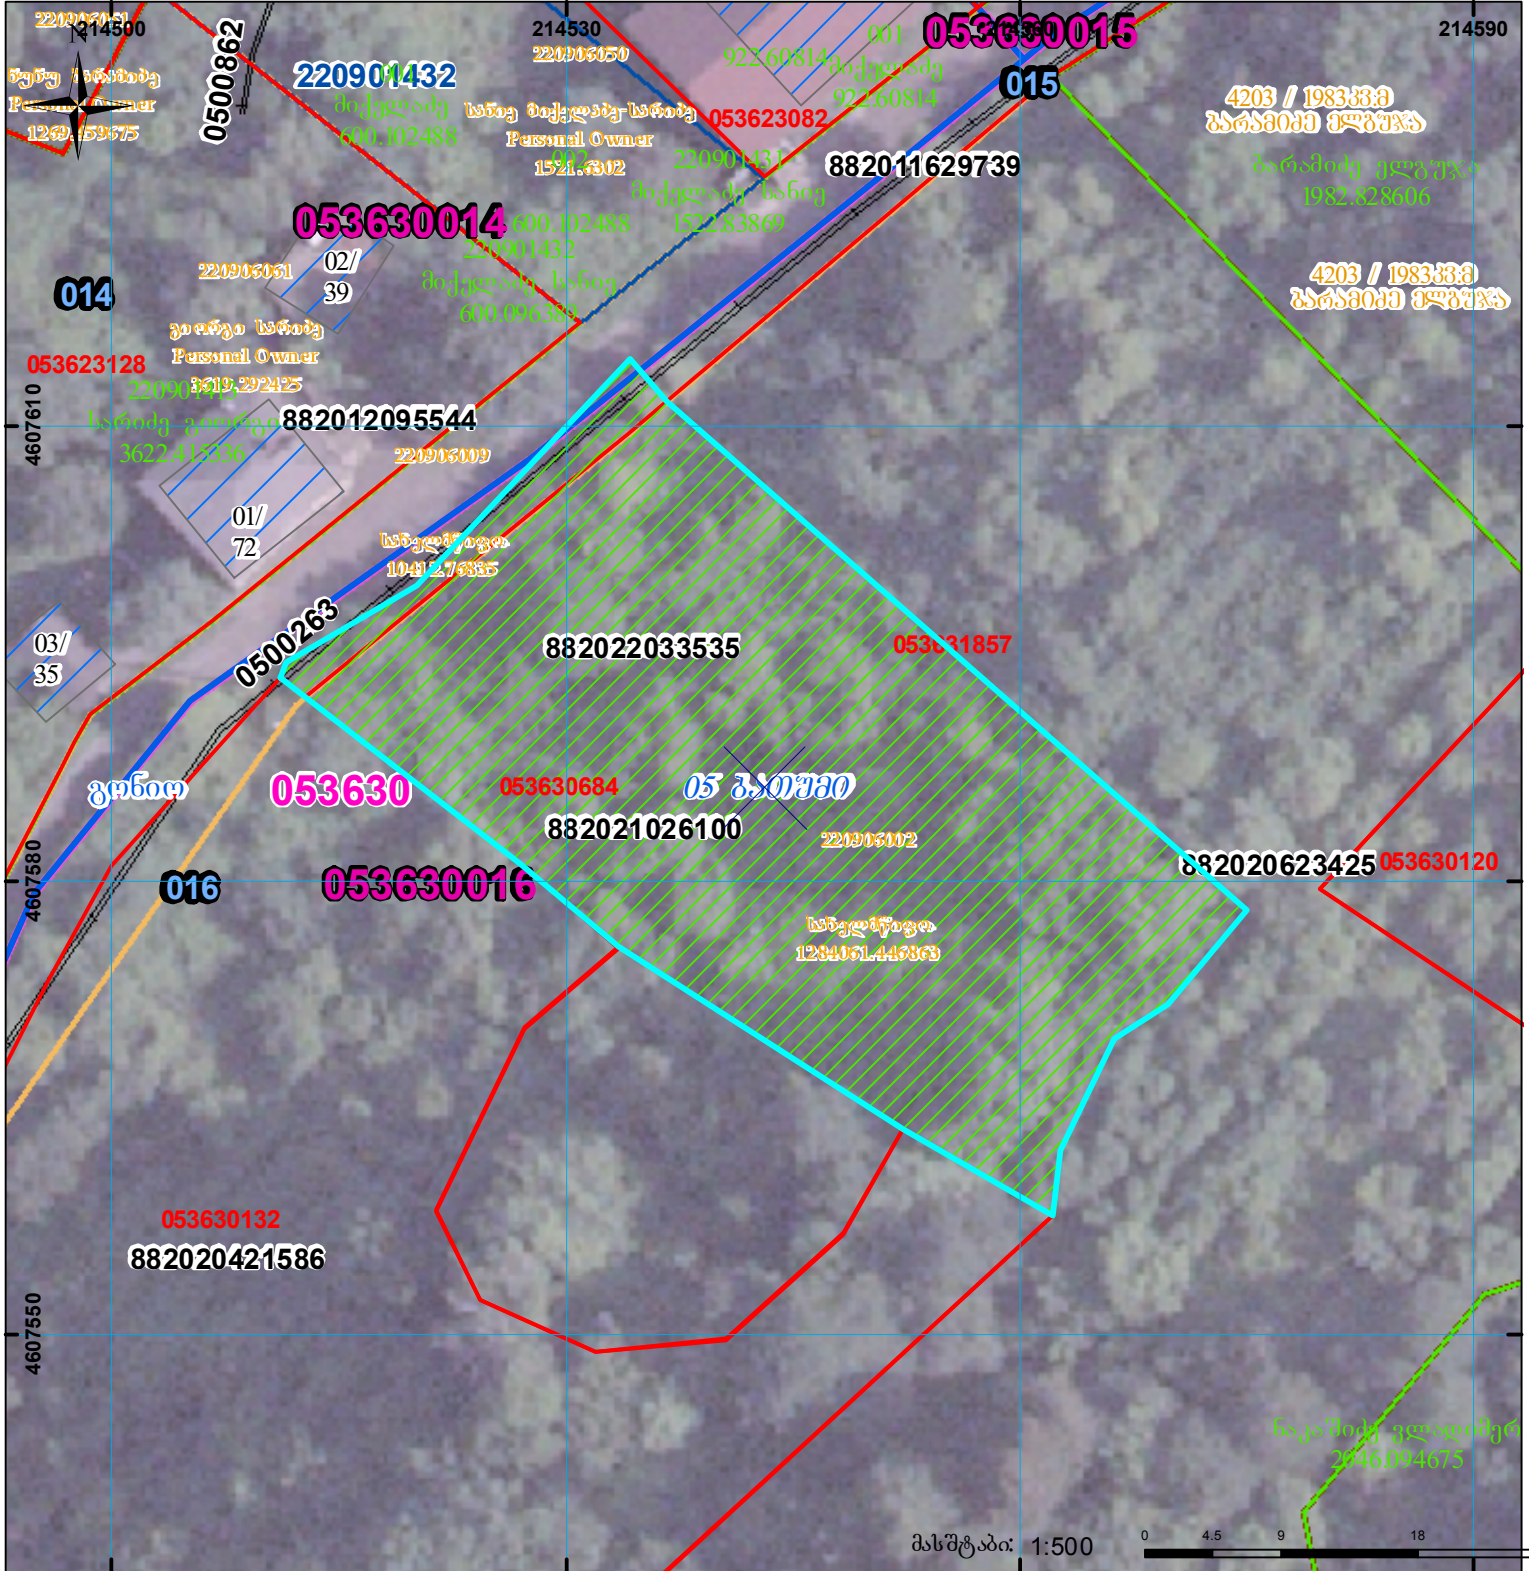

	შენიშნული ნაკვეთი, პირობითი ნომერით/სართულიანობა		კალდეულება		სარეგისტრაციოდ წარმოდგენილი ნაკვეთი
	მიწის ნაკვეთის საკადასტრო საზღვარი		შუენებარე ნაკვეთი		სახობრივი ნაკვეთი

UTM (საერთაშორისო) სისტემის კოორდ.