




საკადასტრო გეგმა

საჯარო რეესტრის ეროვნული
სააგენტო

საკადასტრო კოდი: 88.02.23.014
განცხადების ნომერი: 882015587918
მომზადების თარიღი: 21/10/2015

ნაკვეთის დანიშნულება: სასოფლო-სამეურნეო
ფართობი: 5197 კვ.მ (WGS 84 / UTM zone 38N)

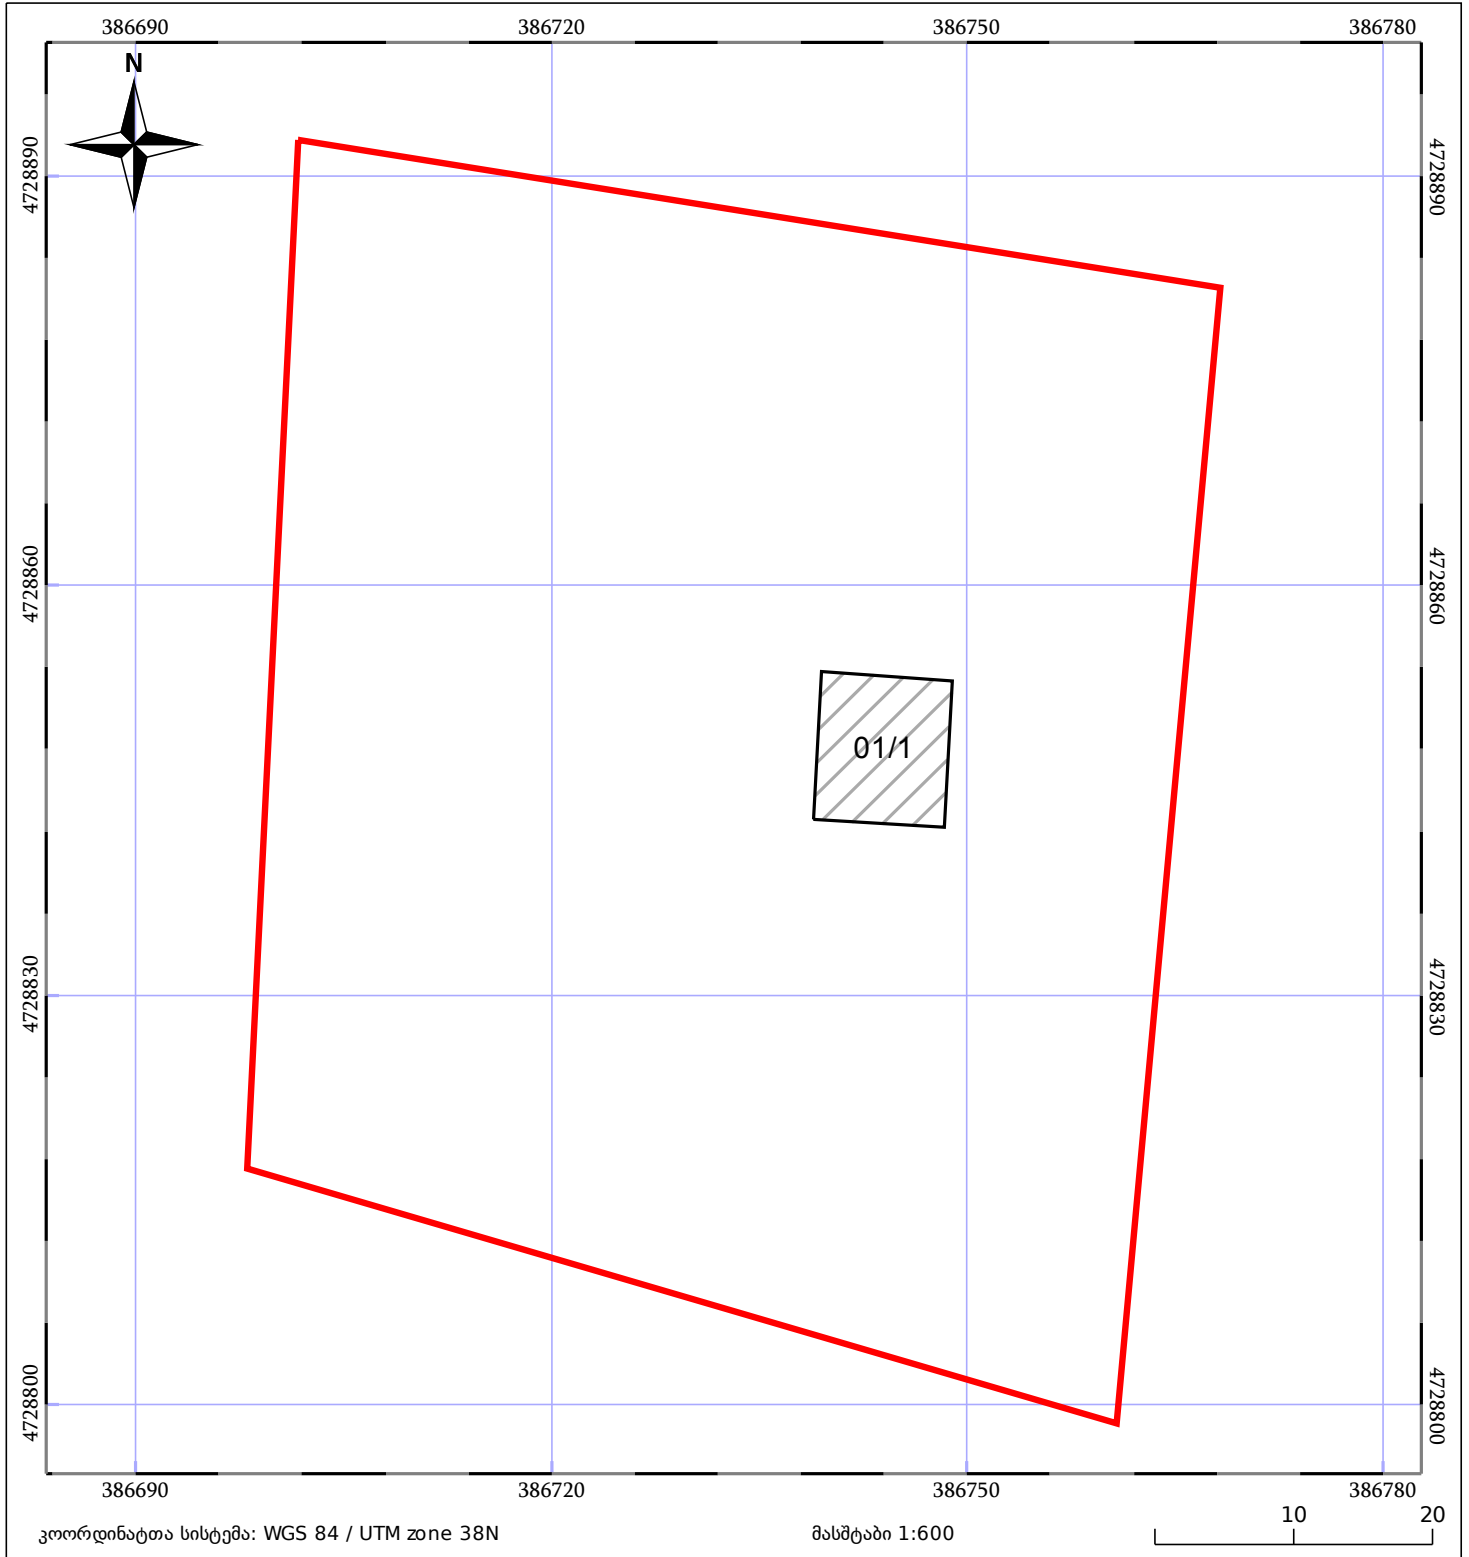

ნაკვეთის საკადასტრო საზღვარი	ხაზოვანი ნაგებობა	ტყის ფონდი
შენობა/ნაგებობა	მშენებარე ნაგებობა	ვალდებულება