









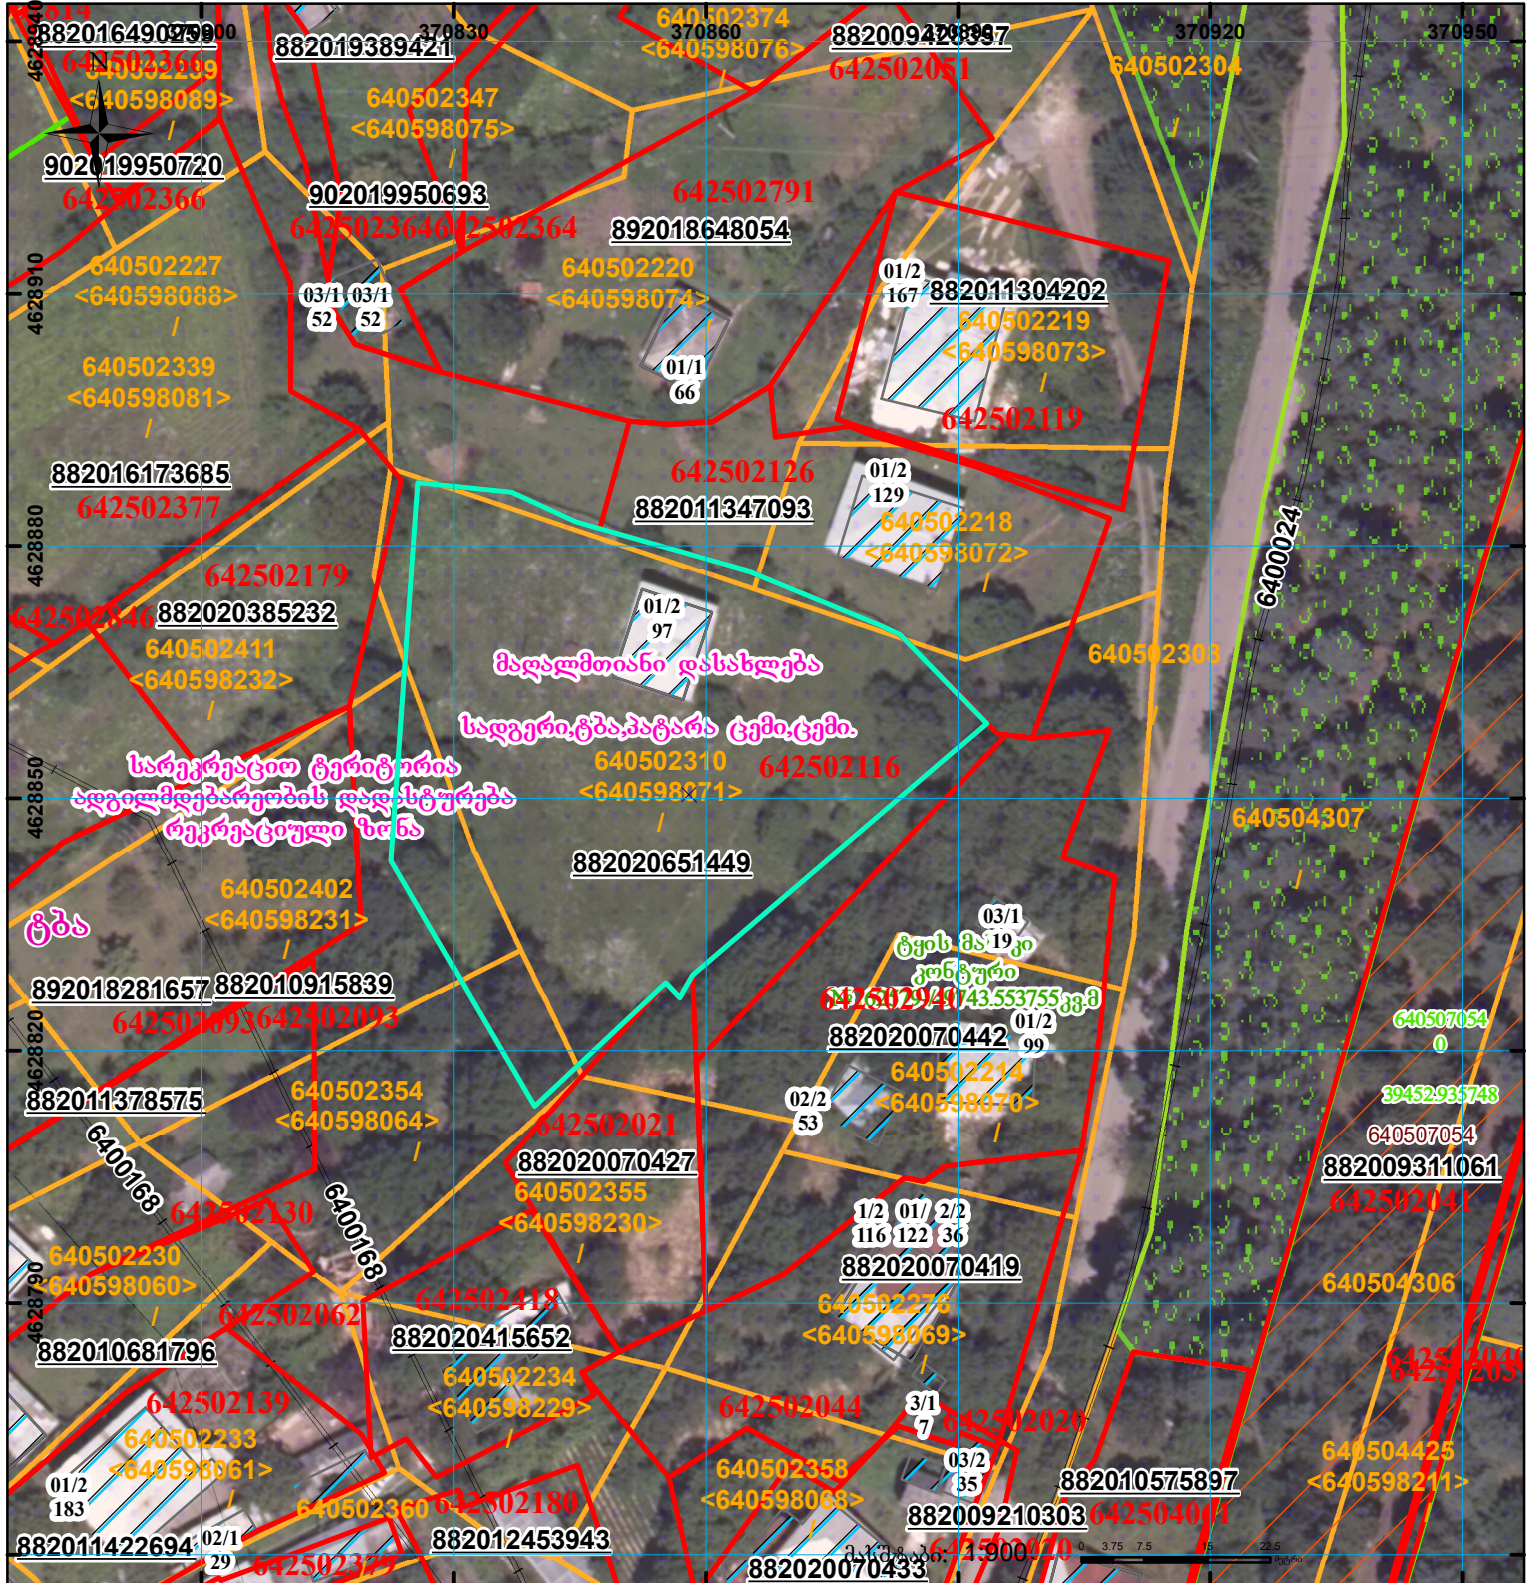

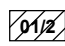


წარმოსაღებია ავტომატური რეგისტრაციის დამადასტურებელი დოკუმენტი

მიწის ნაკვეთის საკადასტრო კოდი: **64 25 02 116**
 განცხადების რეგისტრაციის ნომერი: **882020651449**
 მიწის ნაკვეთის ფართობი: **3025 კვ.მ.**
 დანიშნულება:
 მომზადების თარიღი: **15.09.20**



	შენიშნული ნაკვეთი, პირობითი ნომერი/სართულიანობა		მიწის ნაკვეთის საკადასტრო საზღვარი		სარეგისტრაციო და წარმოდგენილი ნაკვეთი
	სისტემური რეგისტრაცია		სარეგისტრაციო და წარმოდგენილი ნაკვეთი		სარეგისტრაციო და წარმოდგენილი ნაკვეთი
	სისტემური რეგისტრაცია		სარეგისტრაციო და წარმოდგენილი ნაკვეთი		სარეგისტრაციო და წარმოდგენილი ნაკვეთი
	სისტემური რეგისტრაცია		სარეგისტრაციო და წარმოდგენილი ნაკვეთი		სარეგისტრაციო და წარმოდგენილი ნაკვეთი