


**საქართველოს იუსტიციის სამინისტრო
საჯარო რეესტრის ეროვნული სააგენტო
საკადასტრო გეგმა**

მიწის ნაკვეთის საკადასტრო კოდი: 26 01 50 273
 განცხადების რეგისტრაციის ნომერი: 882012825571
 მიწის ნაკვეთის ფართობი: 90 კვ.მ.
 დანიშნულება: სასოფლო-სამეურნეო
 კატეგორია:
 მომზადების თარიღი: 20.09.2012

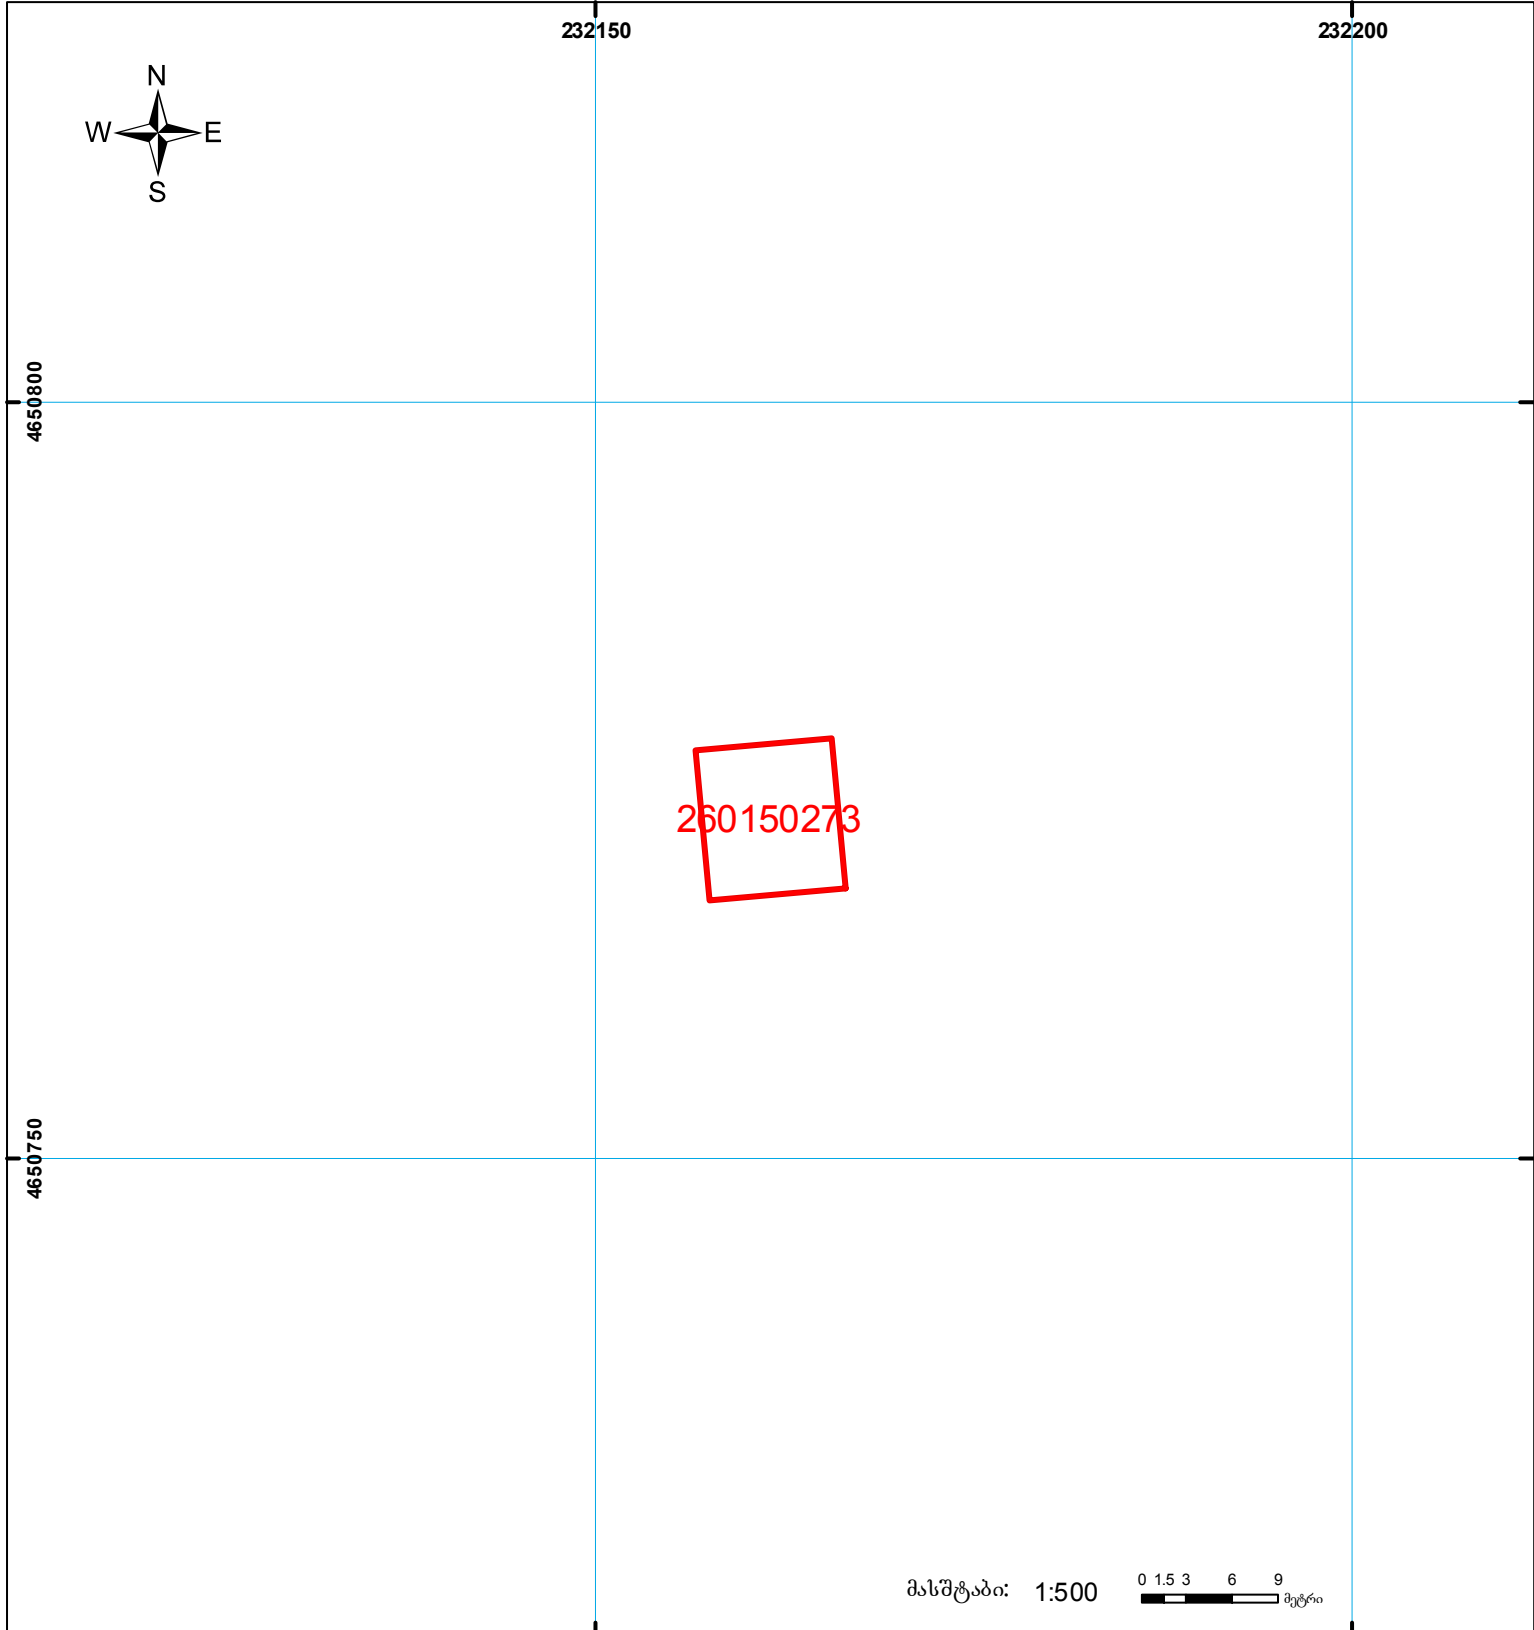

	შენიშნული-ნაგებობა, პირობითი ნომერი/სართულიანობა		ვად დებულება		საზობრივი ნაკებობა
	მიწის ნაკვეთის საკადასტრო საზღვარი		მშენებარე ნაკებობა		

000
0.00
UTM (საერთაშორისო)
სისტემის კოორდ.