


მიწის ნაკვეთის საკადასტრო კოდი: 01.17.08.040.051
 განცხადების რეგისტრაციის ნომერი: 892018331923
 მიწის ნაკვეთის ფართობი: 217 კვ.მ.
 მოგზაურობის თარიღი 23.04.18

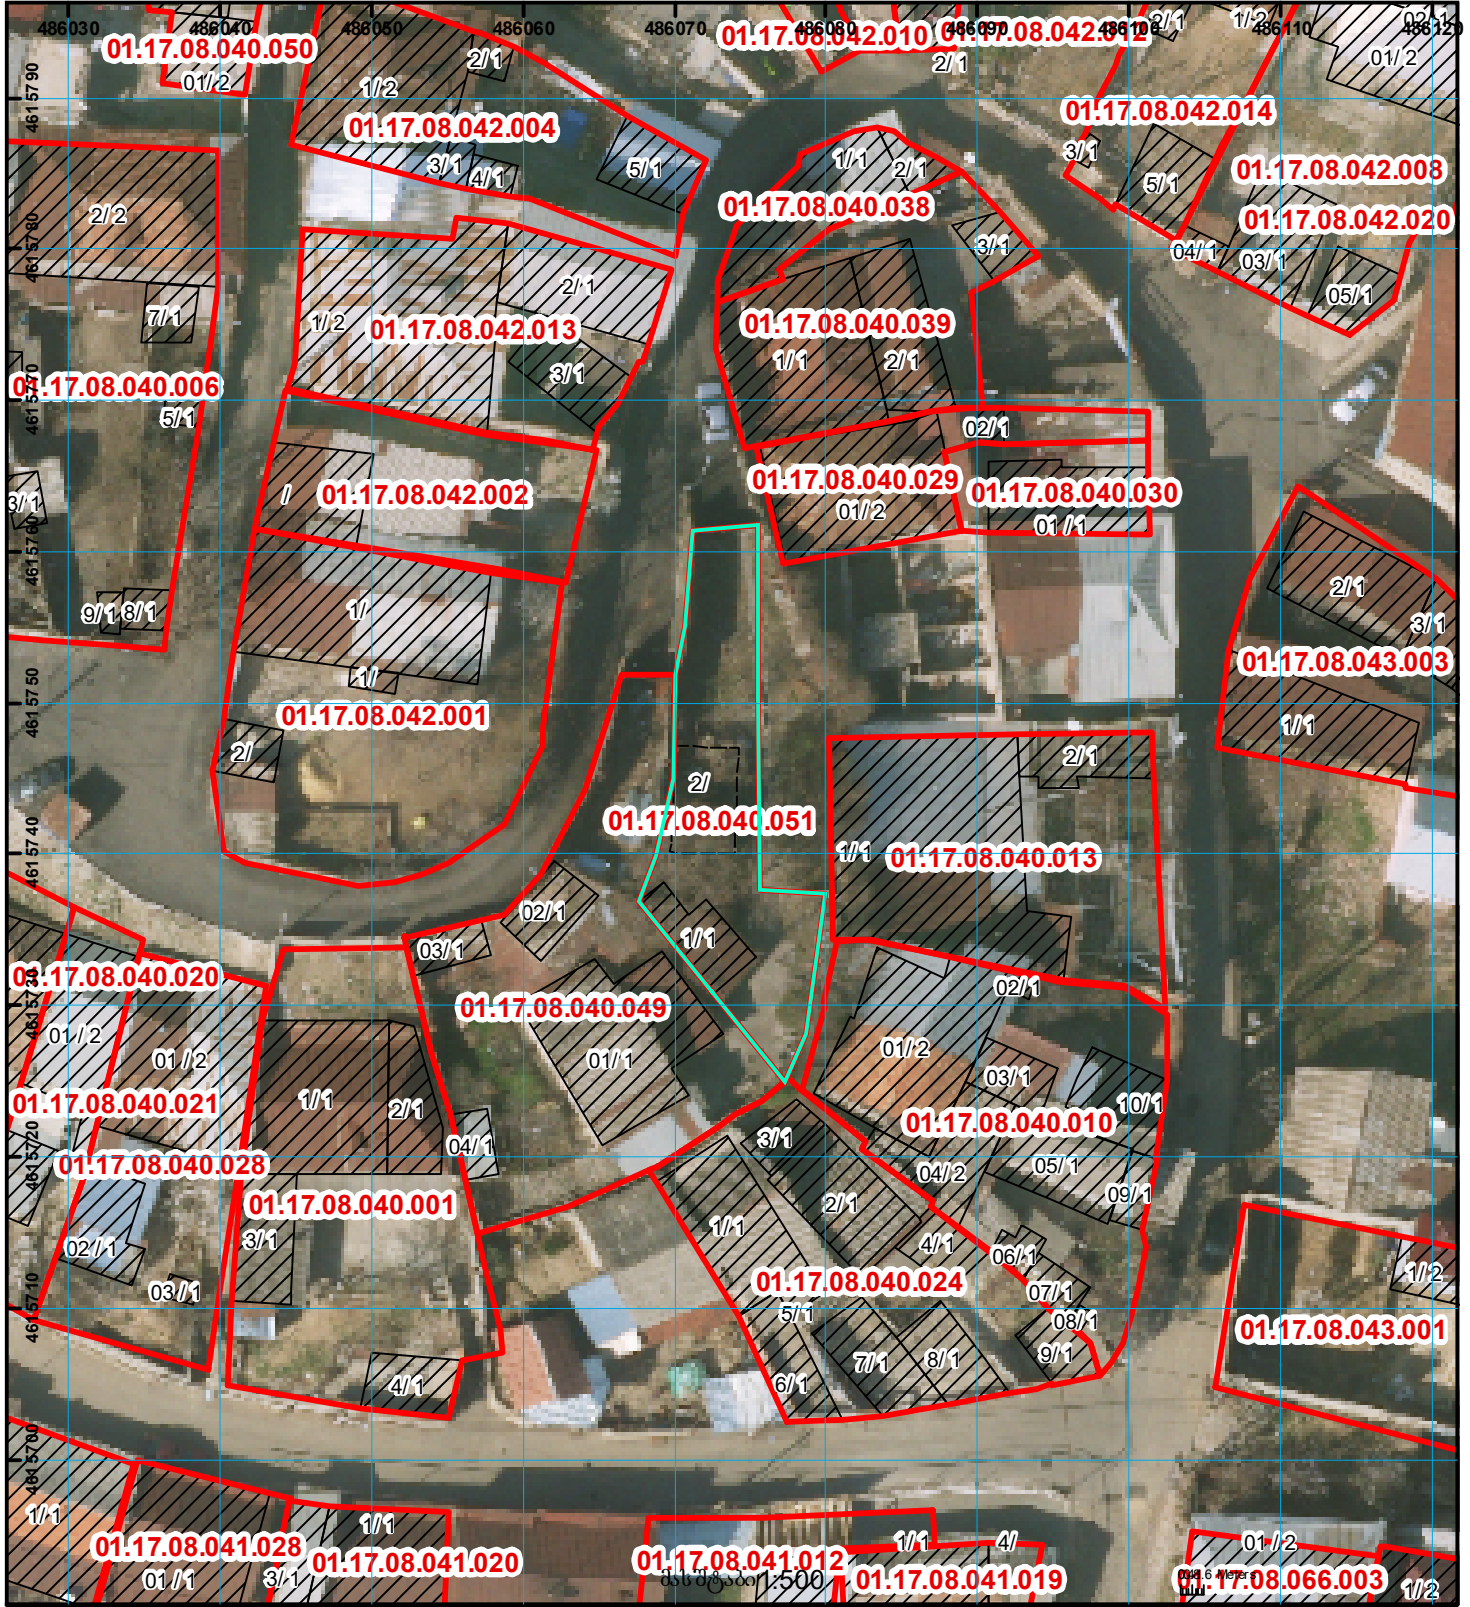

შენობა-ნაგებობა, პირობითი ნომერი/სართულიანობა	კადასტრული ნაგებობა	საზოგადოებრივი ნაგებობა	UTM (საერთაშორისო) სისტემის კოორდ.
მიწის ნაკვეთის საკადასტრო საზღვარი	მშენებარე ნაგებობა	მიწისქვეშა ნაგებობა	