


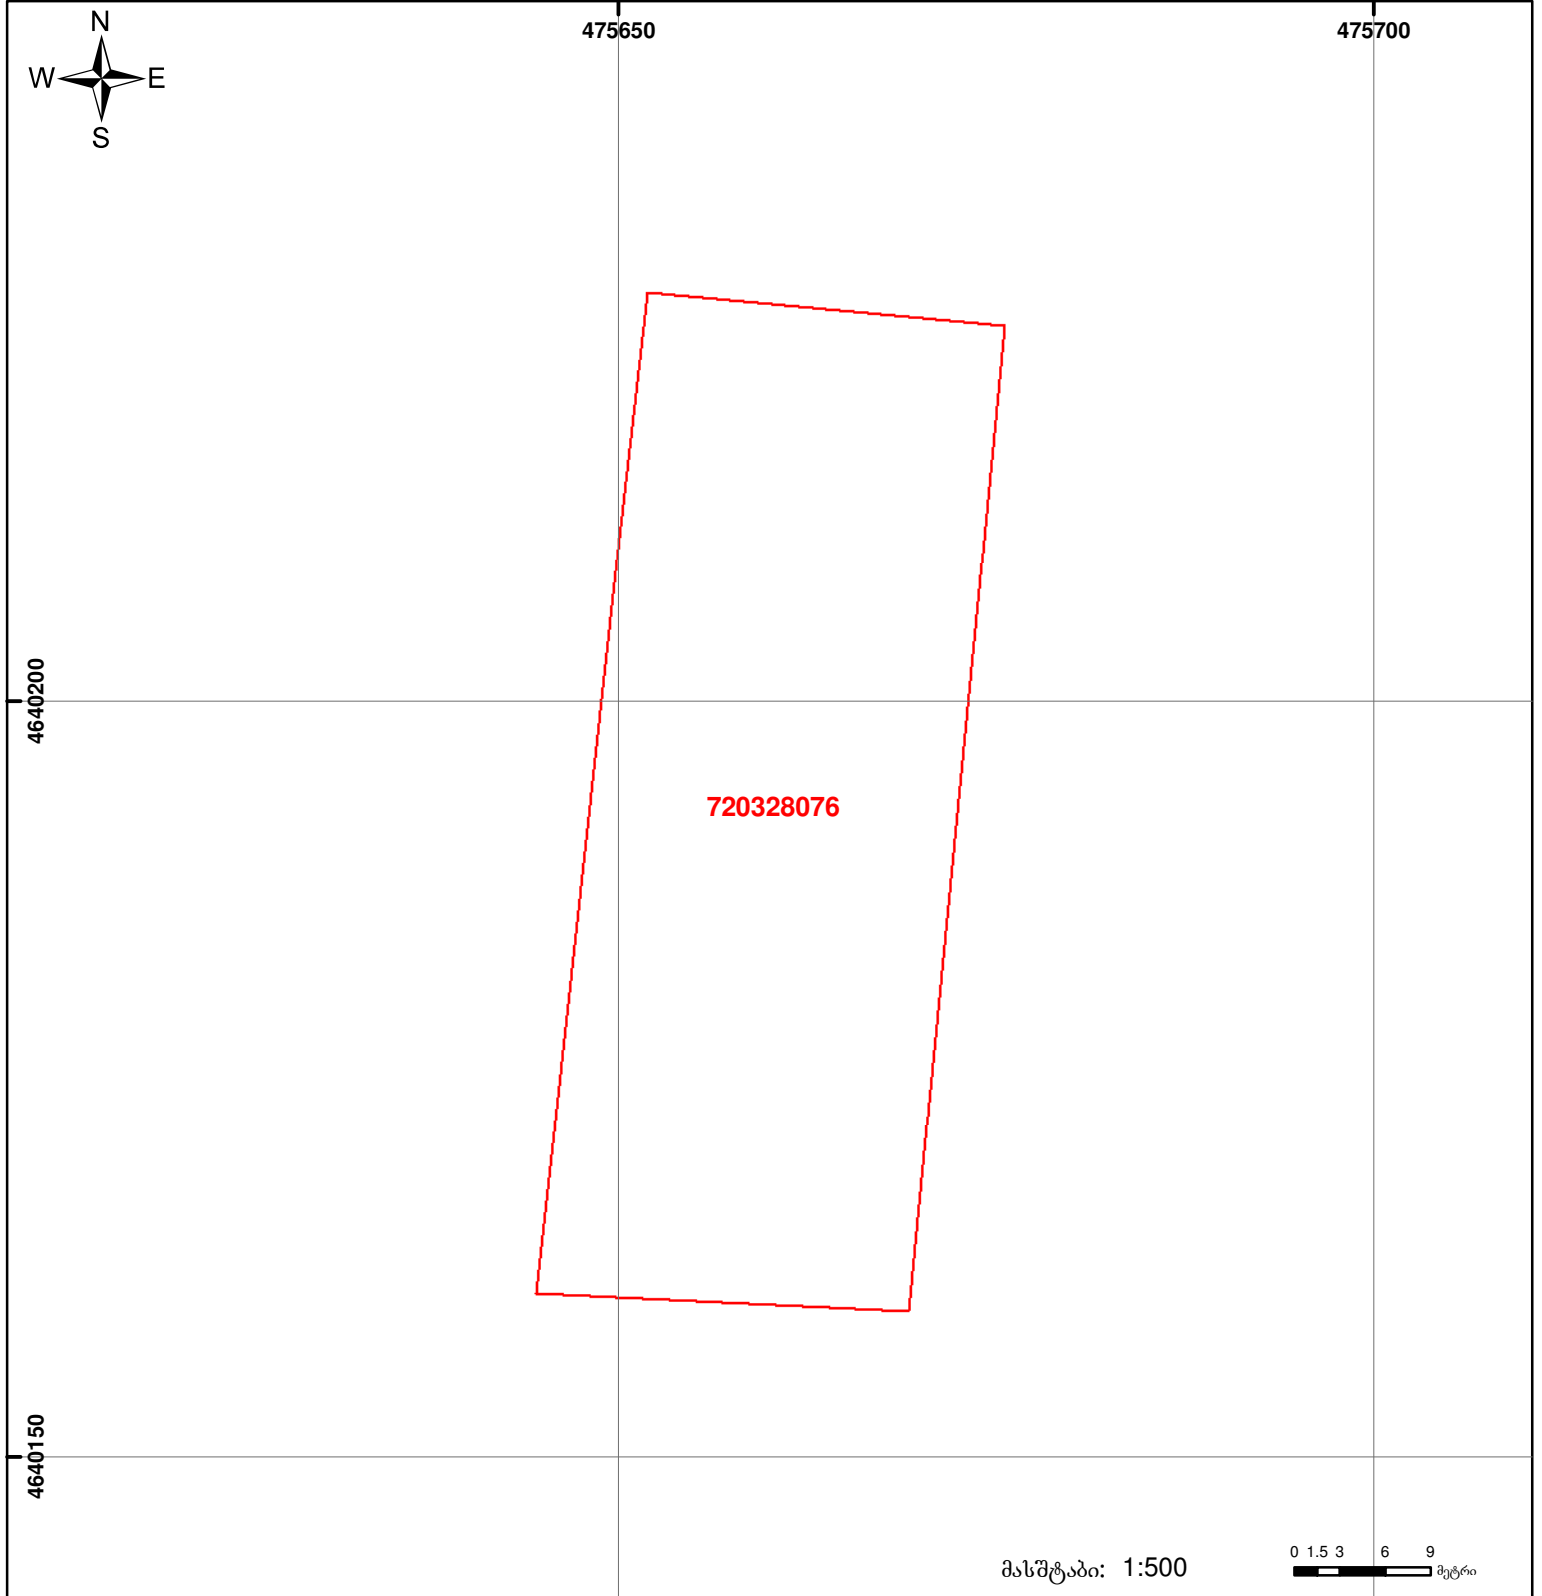

საქართველოს იუსტიციის სამინისტრო
საჯარო რეგისტრის ეროვნული სააგენტო

საკადასტრო გეგმა

მიწის ნაკვეთის საკადასტრო კოდი: 72 03 28 076
 ბანცხალების რეგისტრაციის ნომერი: 882014158185
 მიწის ნაკვეთის ფართობი: 1600 კვ.მ.
 ღანიშნულება: სასოფლო-სამეურნეო
 კატეგორია:
 მოგზალების თარიღი: 28.03.14



	შენიშნულ-ნაგებობა, პირობითი ნომერი/სართულიანობა		ვალდებულება		საზობრივი ნაგებობა
	მიწის ნაკვეთის საკადასტრო საზღვარი		მშენებარე ნაგებობა		

0.00
00'0
UTM (საერთაშორისო) სისტემის კოორდ.