


მიწის ნაკვეთის საკადასტრო კოდი:
 განცხადების რეგისტრაციის ნომერი:
 მიწის ნაკვეთის ფართობი:
 დანიშნულება:
 მომზადების თარიღი:

89 11 21 555
 882020067034
 7120 კვ.მ.

02.03.20

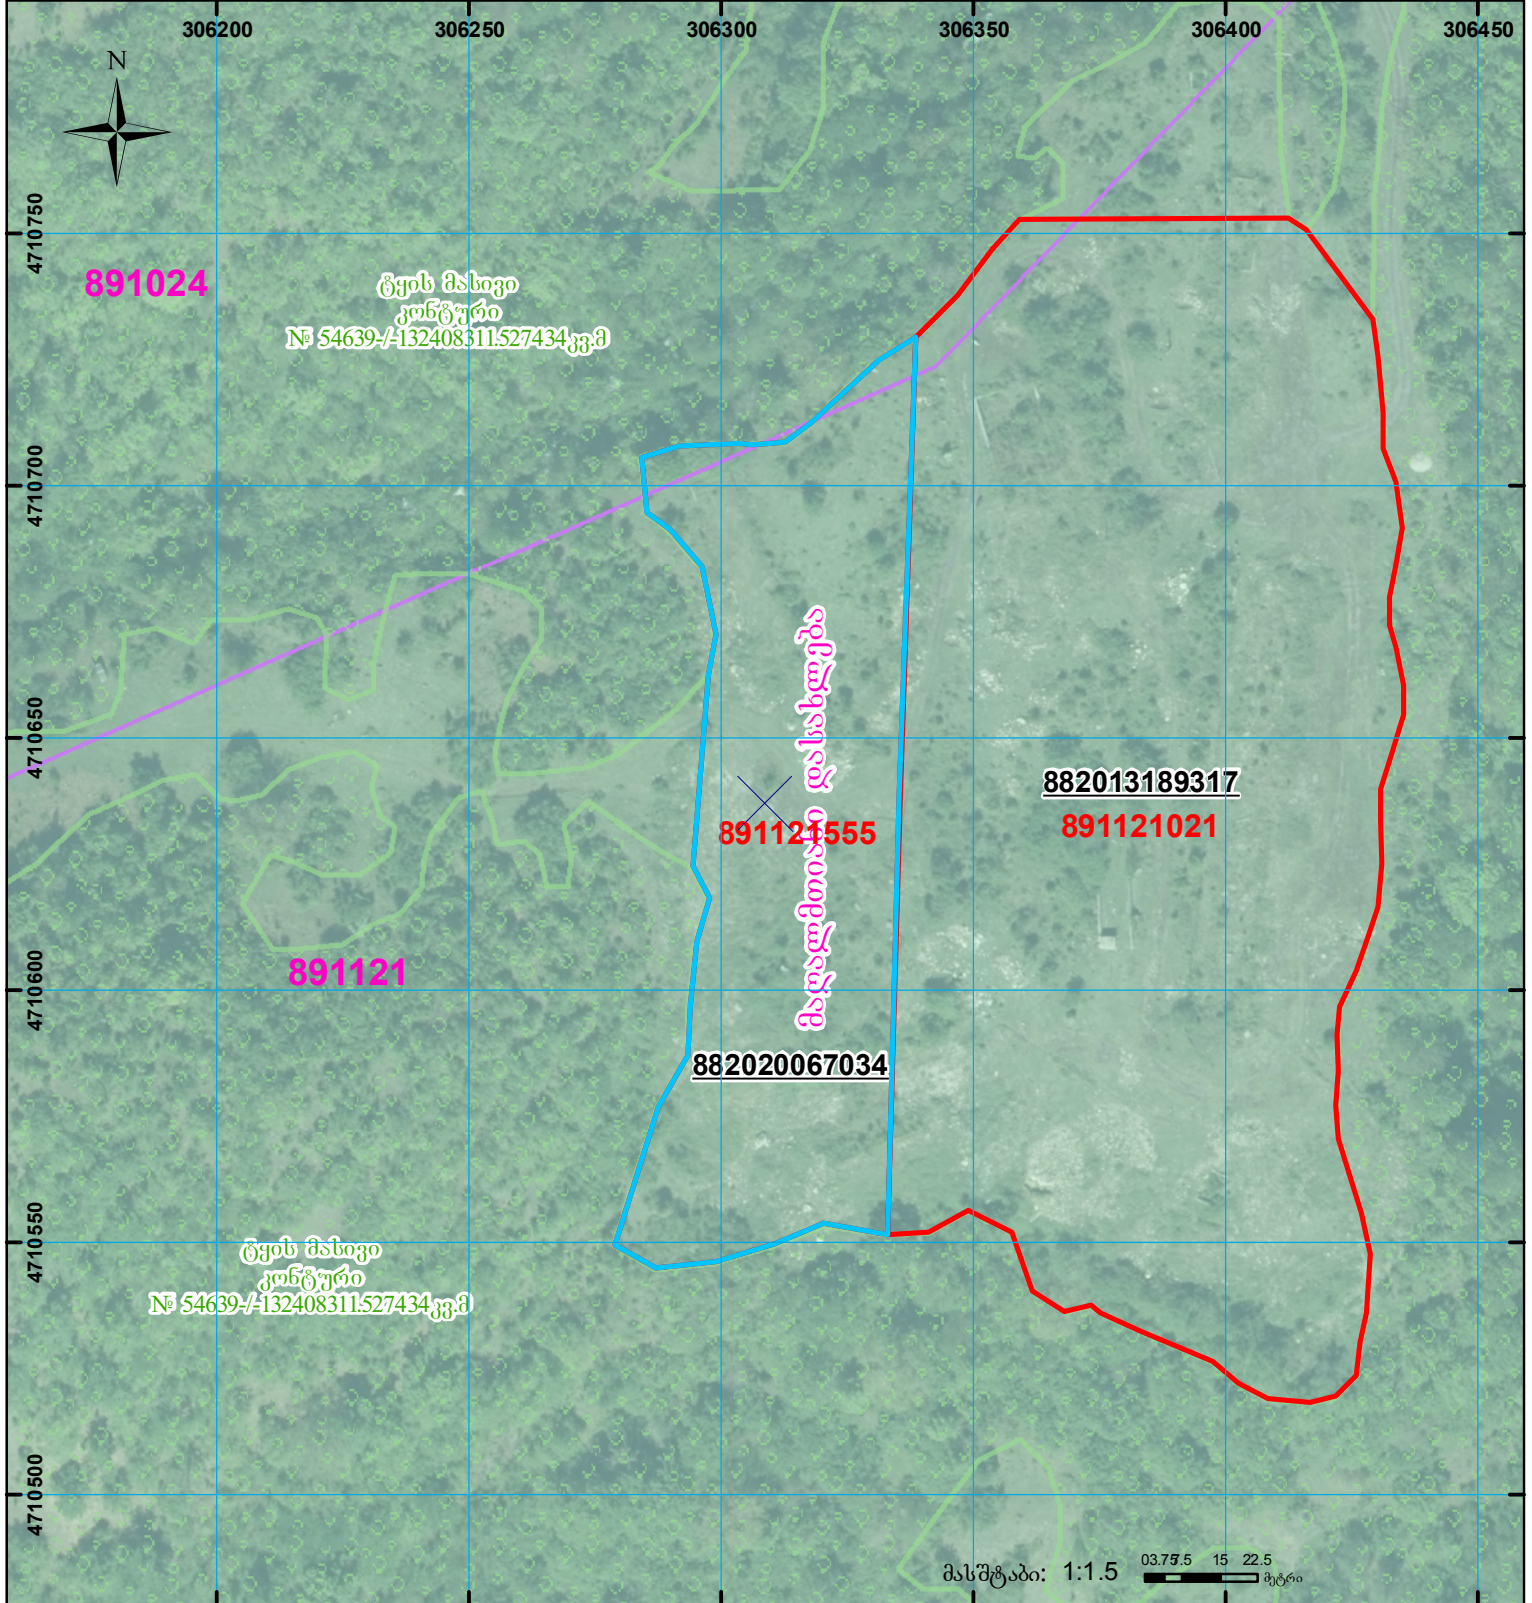

	შენიშნული ნაკვეთი, პირობითი ნომერი/სართულიანობა		კალდეულება		საზოგადოებრივი ნაკვეთი
	მიწის ნაკვეთის საკადასტრო საზღვარი		შენიშნული ნაკვეთი		

00°0' 0.00"
 UTM (საერთაშორისო) სისტემის კოორდ.